

PROVINCIE : WEST-VLAANDEREN
GEMEENTE : Ingelmunster

Dossiernr.	:	24.04	Aantal plannen	:	9
Registratienr.	:		Plannummer	:	1
			Plan formaat	:	0.800 x 0.914m

Onderhoudswerken diverse wegen

dienstjaar 2025

LIGGINGSPLAN


Aanbesteder: Gemeente Ingelmunster



Datum	Historiek
03-10-2025	Ontwerp

DWG : ING24.04-01-GR Liggingsplan	TAW-HBC18	REF: MBIPV
-------------------------------------	-----------	------------

- 1 Dossestraat
- 2 Kruisstraat
- 3 Hemelrijkstraat
- 4 Gentstraat
- 5 Waterstraat
- 6 Lammekensknokstraat
- 7 Merelsstraat
- 8 Lœuwerikenstraat
- 9 Beenhouwersstraat
- 10 Schildersstraat

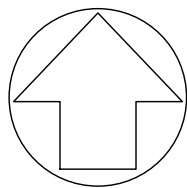

Dossiernr.	: 24.04	Aantal plannen :	9
Registratienr.	:	Plannummer :	2
		Plan formaat :	1400.00 x 594.00

Onderhoudswerken diverse wegen

dienstjaar 2025

Dossestraat

Aanbesteder: Gemeente Ingelmunster


Datum	Historiek
03-10-2025	Ontwerp

DWG: ING24.04-01-GR | Dossestraat

De AARD is de auteur van het kadastraal perceelplan en de producent van de databank waarin deze gegevens zijn opgenomen en geniet de intellectuele eigendomsrechten opgenomen in de Auteurswet en de Databankwet. Vanaf 01/01/2018 worden de gebouwen op het kadastraal perceelplan geleidelijk vervangen door een dataset (= Bpnr, Riba of Officiële Gebouwenlijst(en)) beheerd door de gemeenter. De AARD zal dan niet langer verantwoordelijk zijn voor de voorstelling van de gebouwen op het kadastraal perceelplan.




1) Dossestraat

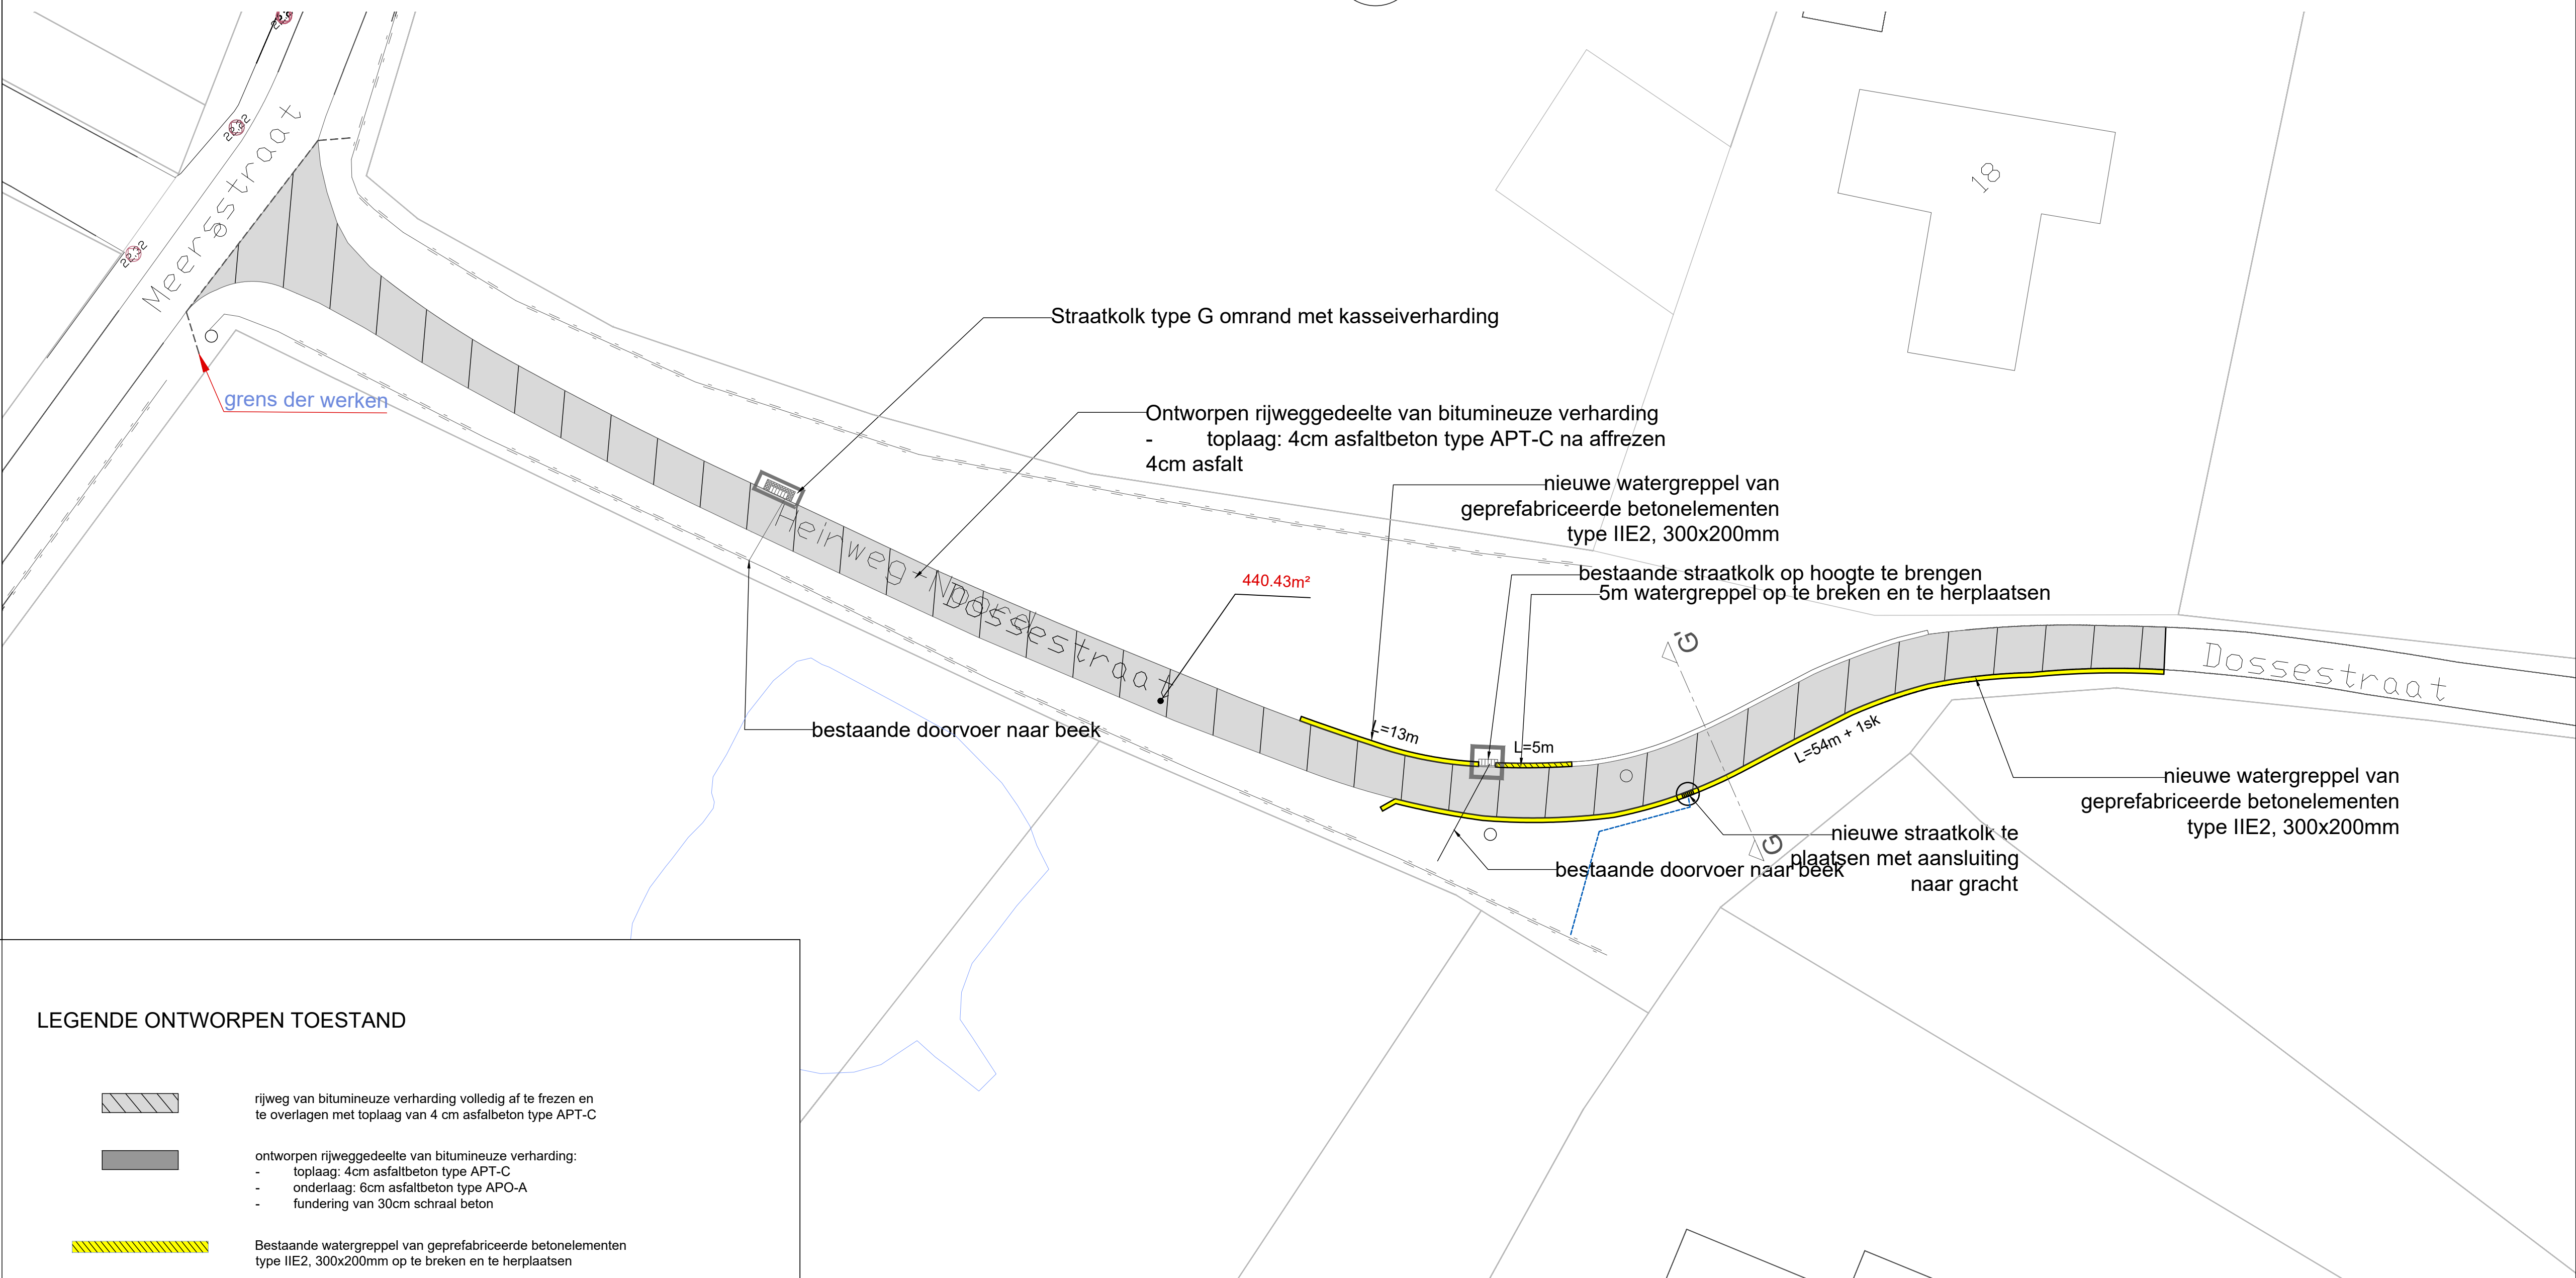


LEGENDE ONTWERPEN TOESTAND

-  rijweg van bitumineuze verharding volledig af te freeze en te overlagen met toplaag van 4 cm asfaltbeton type APT-C
 -  ontworpen rijweggedeelte van bitumineuze verharding:
 - toplaag: 4cm asfaltbeton type APT-C
 - onderlaag: 6cm asfaltbeton type APT-A
 - fundering van 30cm schraal beton
 -  Bestaande watergreepel van geprefabriceerde betonelementen type II/E2, 300x200mm op te breken en te herplaatsen
 -  Nieuwe watergreepel van geprefabriceerde betonelementen type II/E2, 300x200mm. aan te leggen
 -  Straatkolk omrand met kasseiverharding
 -  Bestaande straatkolk op hoogte brengen


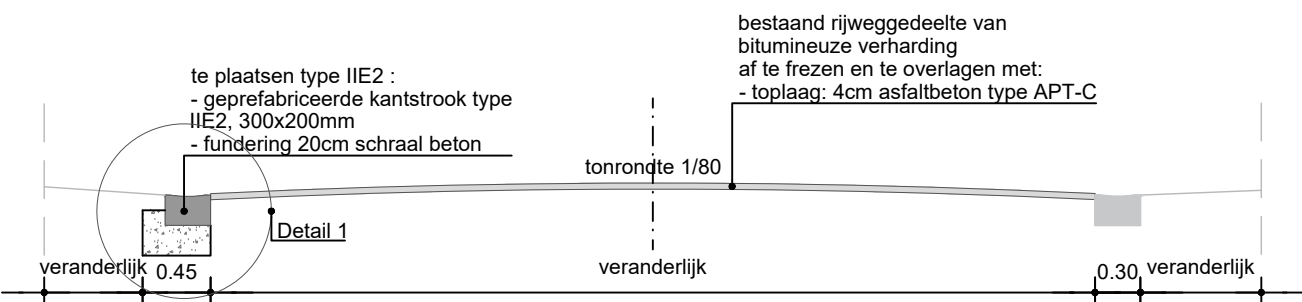


Ontworpen typedwarsprofiel snede G-G' schaal 1/50

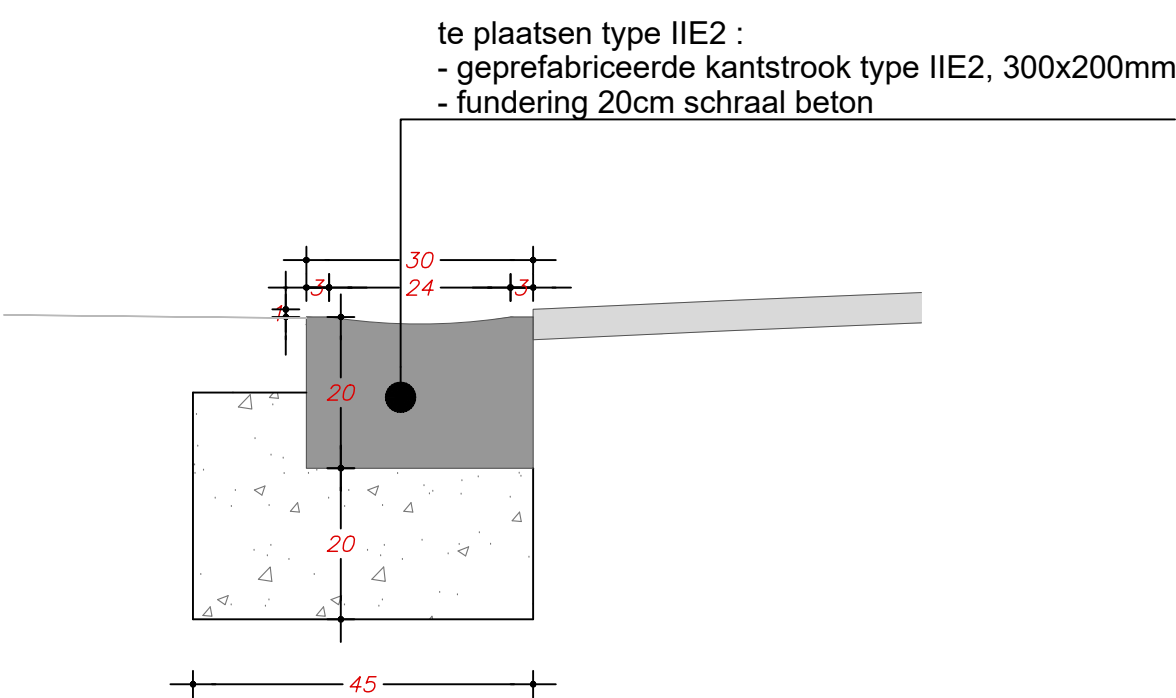


Detail watergreppel 1 schaal 1/10

1) Dossestraat

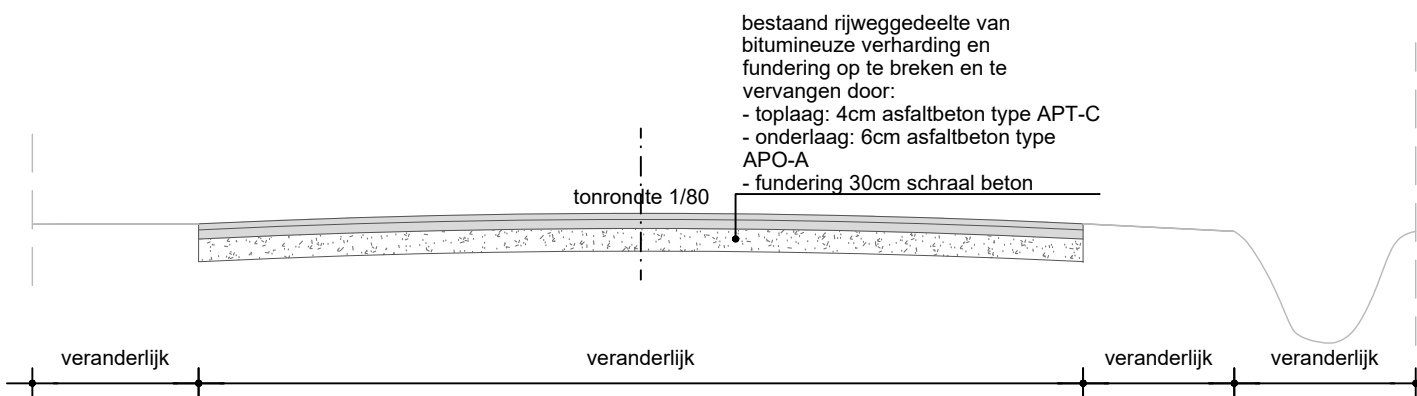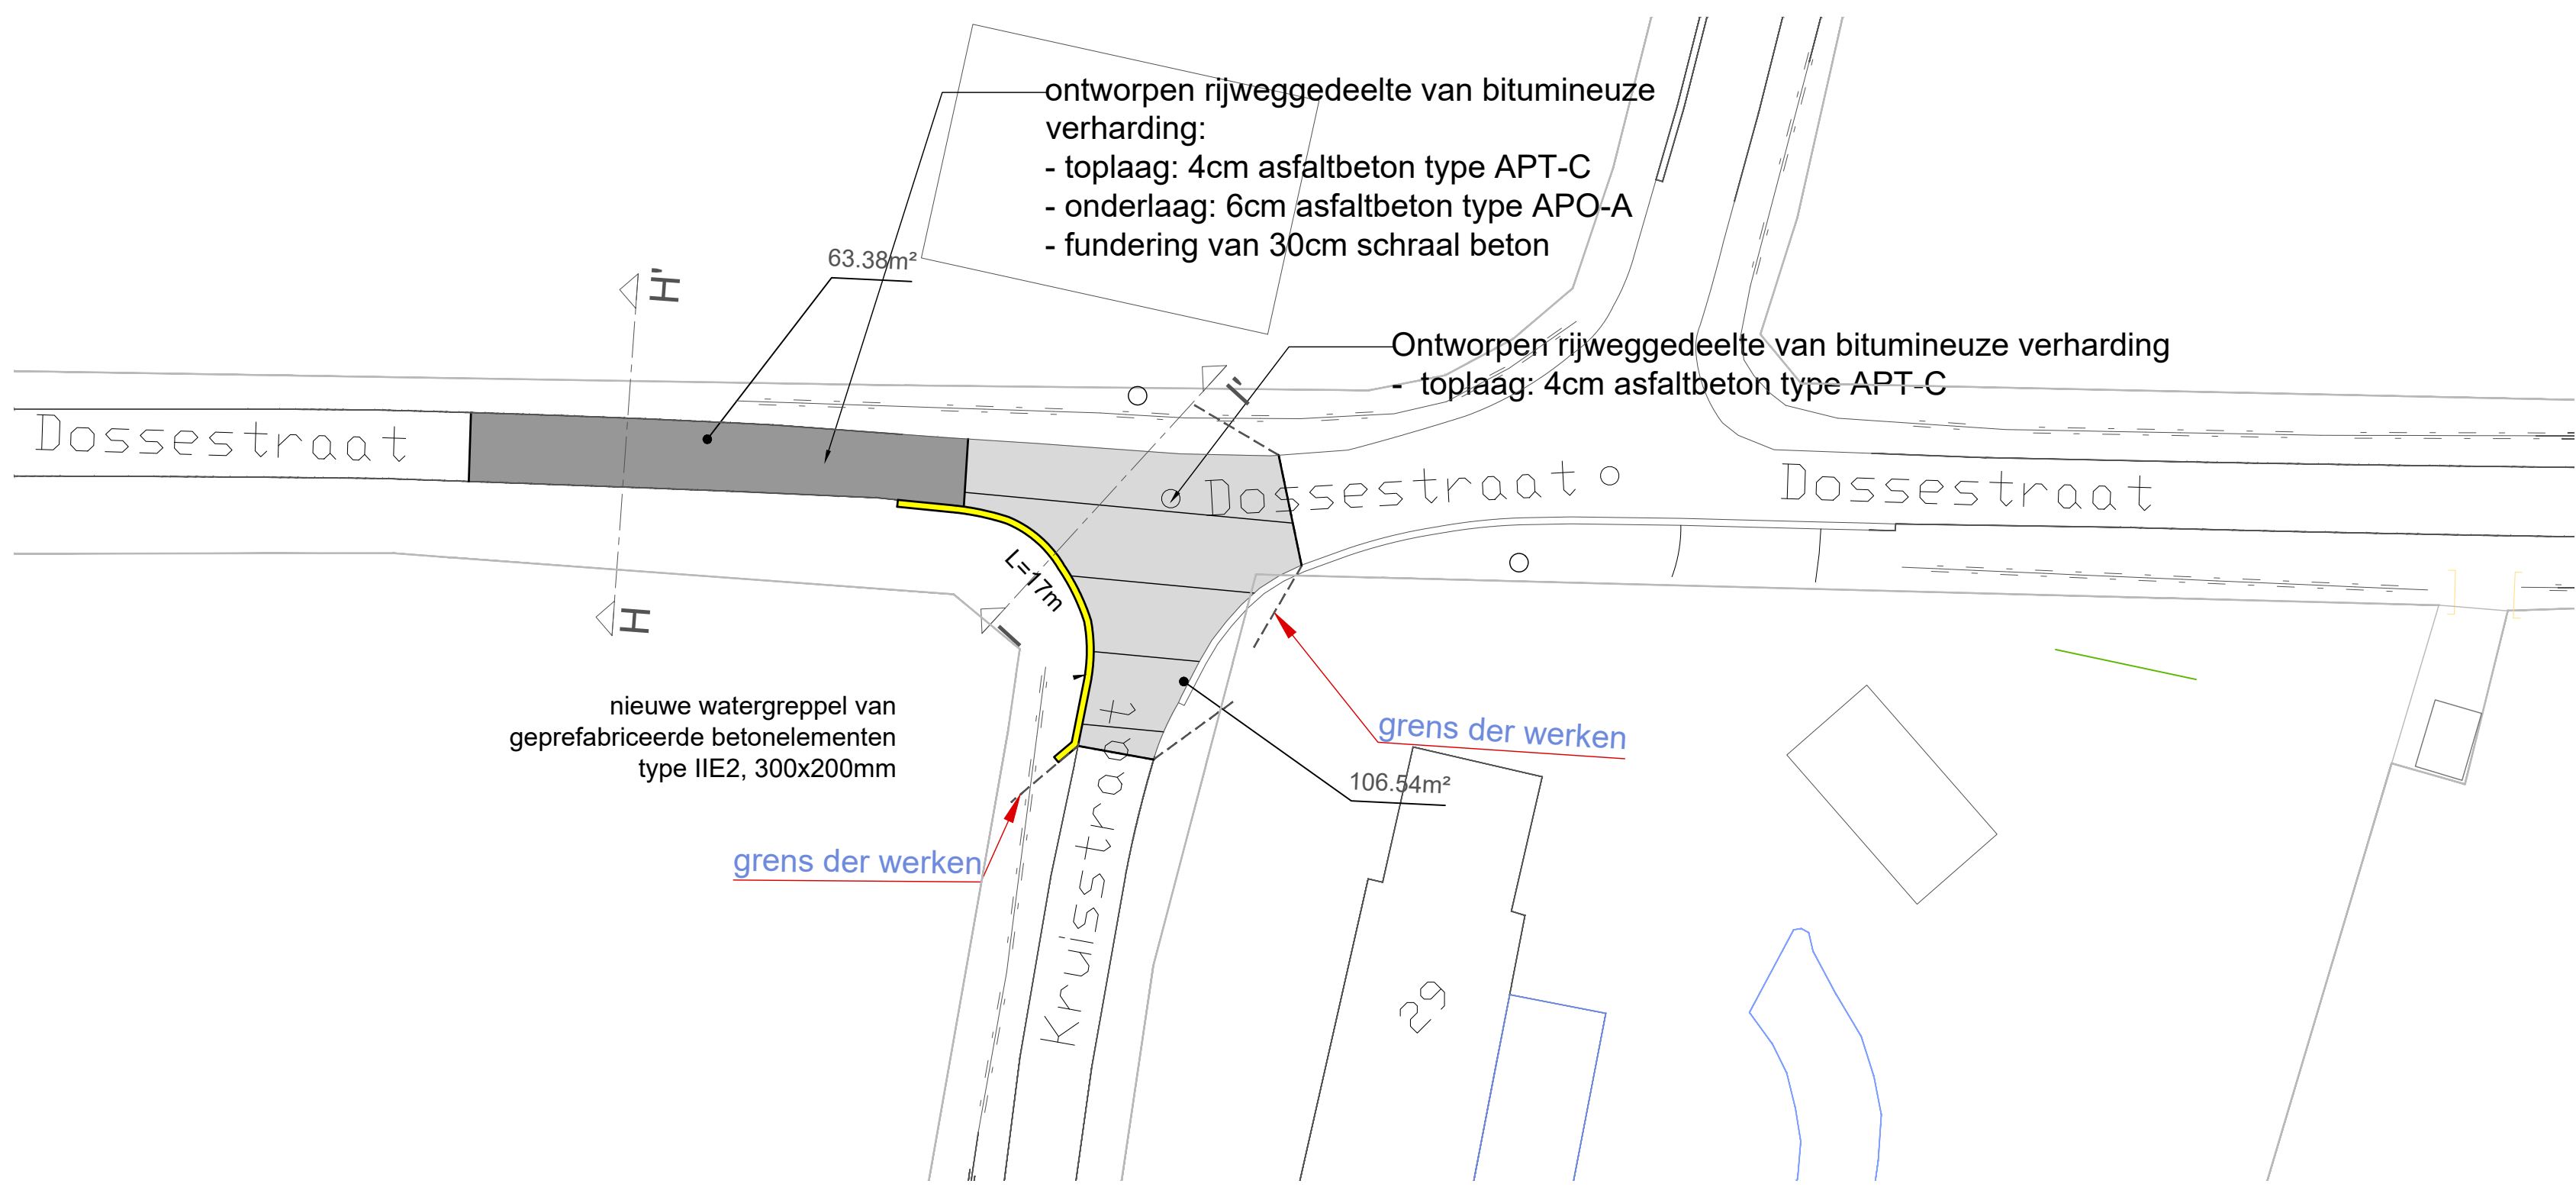

Ontworpen typedwarsprofiel snede H-H' schaal 1/50

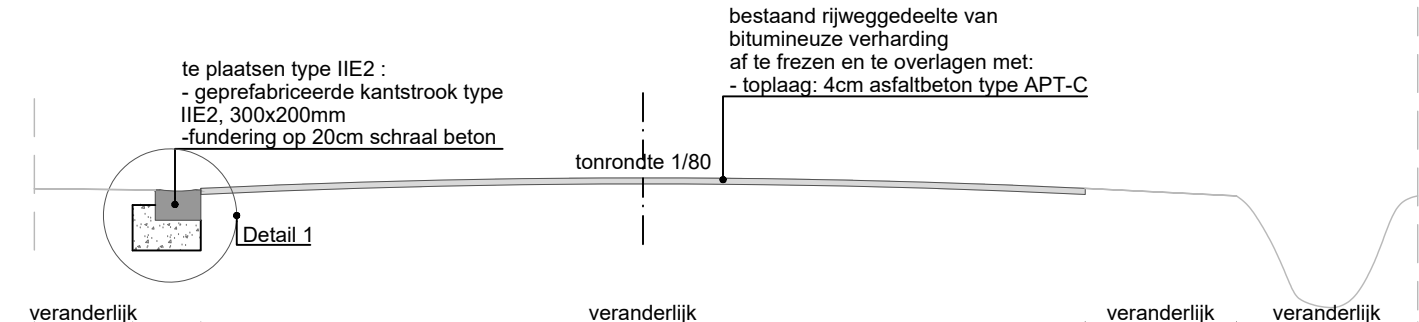

Ontworpen typedwarsprofiel snede I-I' schaal 1/50

PROVINCIE : WEST-VLAANDEREN
GEMEENTE : Ingelmunster

Dossiernr.	:	24.04	Aantal plannen	:	9
Registratienr.	:		Plannummer	:	3
			Plan formaat	:	1000.00 x 297.00

Onderhoudswerken diverse wegen

dienstjaar 2025

Kruisstraat


Aanbesteder: Gemeente Ingelmunster

Datum	Historiek
03-10-2025	Ontwerp



Uittreksel uit het kadastraal percelenplan

Gecentreerd op:
INGELMUNSTER

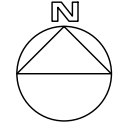


Meest recente toestand
Aangemaakt op 21/02/2025
Schaal: 1:5000




De AAPD is de auteur van het kadastraal perceelplan en de producent van de databank waarin deze gegevens zijn opgenomen en geniet de intellectuele eigendomsrechten opgenomen in de Auteurswet en de Databankenwet. Vanaf 01/01/2018 worden de gebouwen op het kadastraal perceelplan geleidelijk vervangen door een dataset (= Bpn_Rebu oftewel Gebouwen(gewesten)) beheerd door de gewesten. De AAPD zal dan niet langer verantwoordelijk zijn voor de voorstelling van de gebouwen op het kadastraal perceelplan



GRONDPLAN ONTWERPEN TOESTAND schaal 1/250

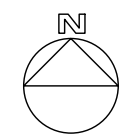


2) Kruisstraat

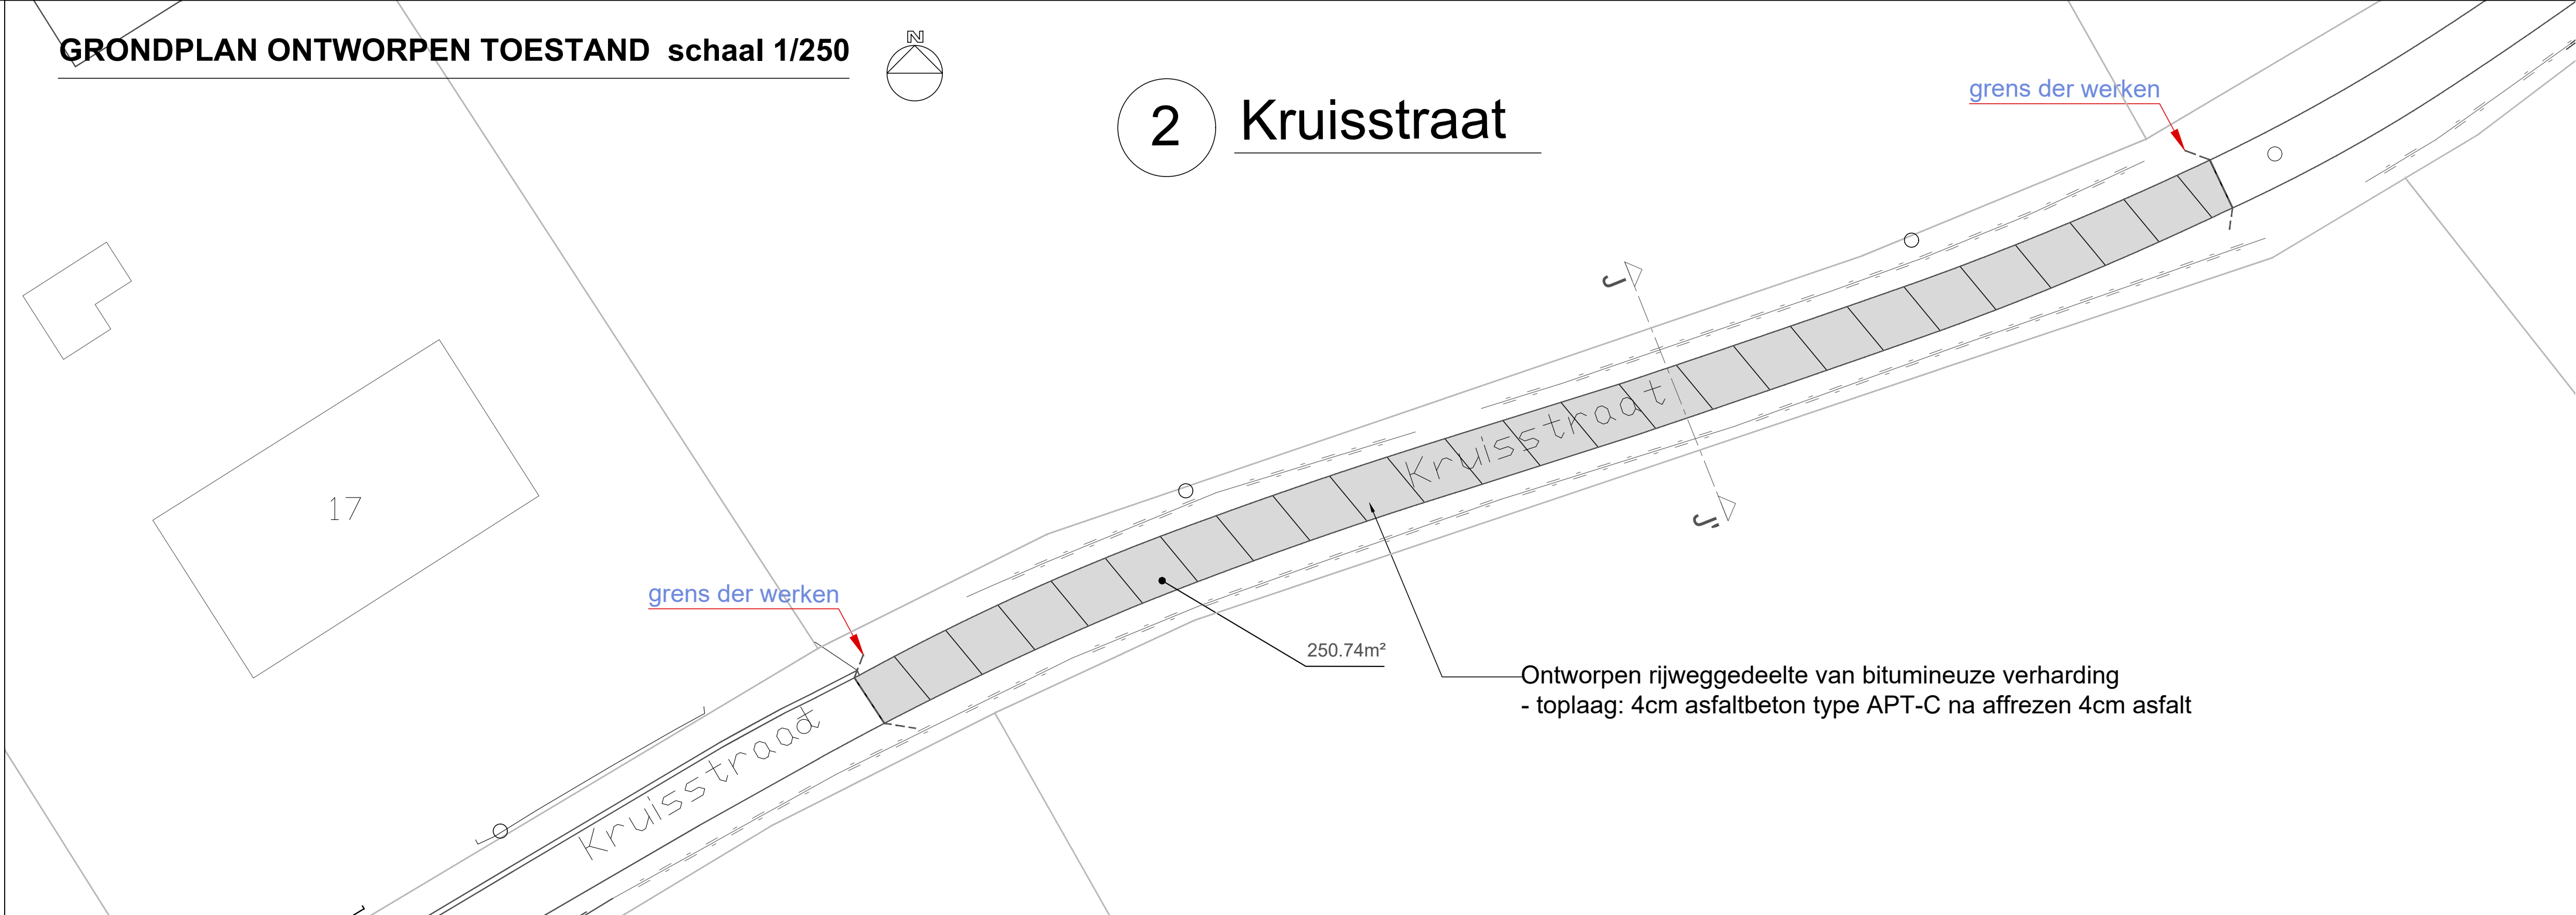

LEGENDE ONTWERPEN TOESTAND



rijweg van bitumineuze verharding volledig af te frezen en te overlagen met toplaag van 4cm asfaltbeton type APT-C

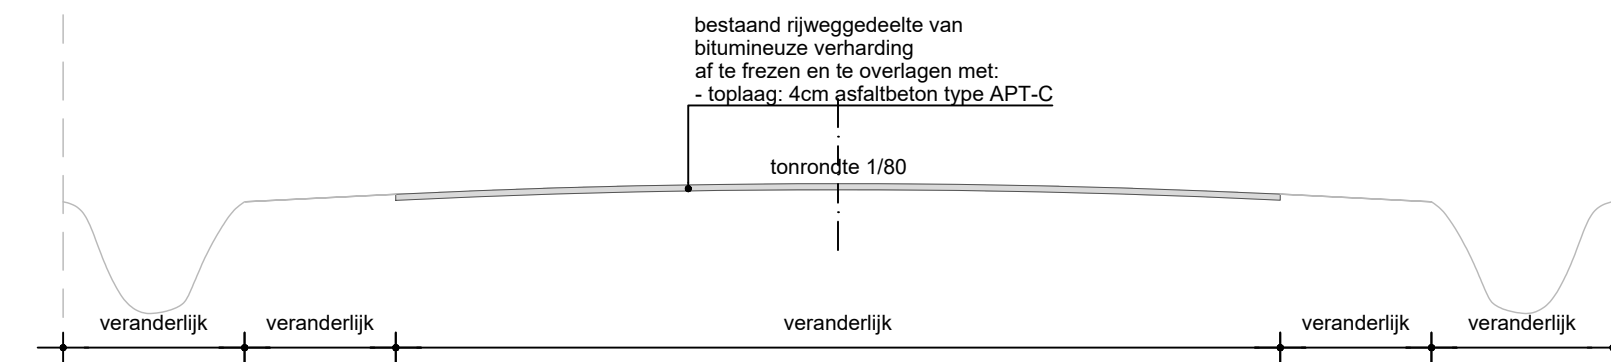

Ontworpen typedwarsprofiel snede J-J' schaal 1/50

PROVINCIE : WEST-VLAANDEREN
GEMEENTE : Ingelmunster

Dossiernr.	:	24.04	Aantal plannen	:	9
Registratienr.	:		Plannummer	:	4
			Plan formaat	:	840.00 x 297.00


Onderhoudswerken diverse wegen

dienstjaar 2025

Hemelrijkstraat

Aanbesteder: Gemeente Ingelmunster


Datum	Historiek
03-10-2025	Ontwerp

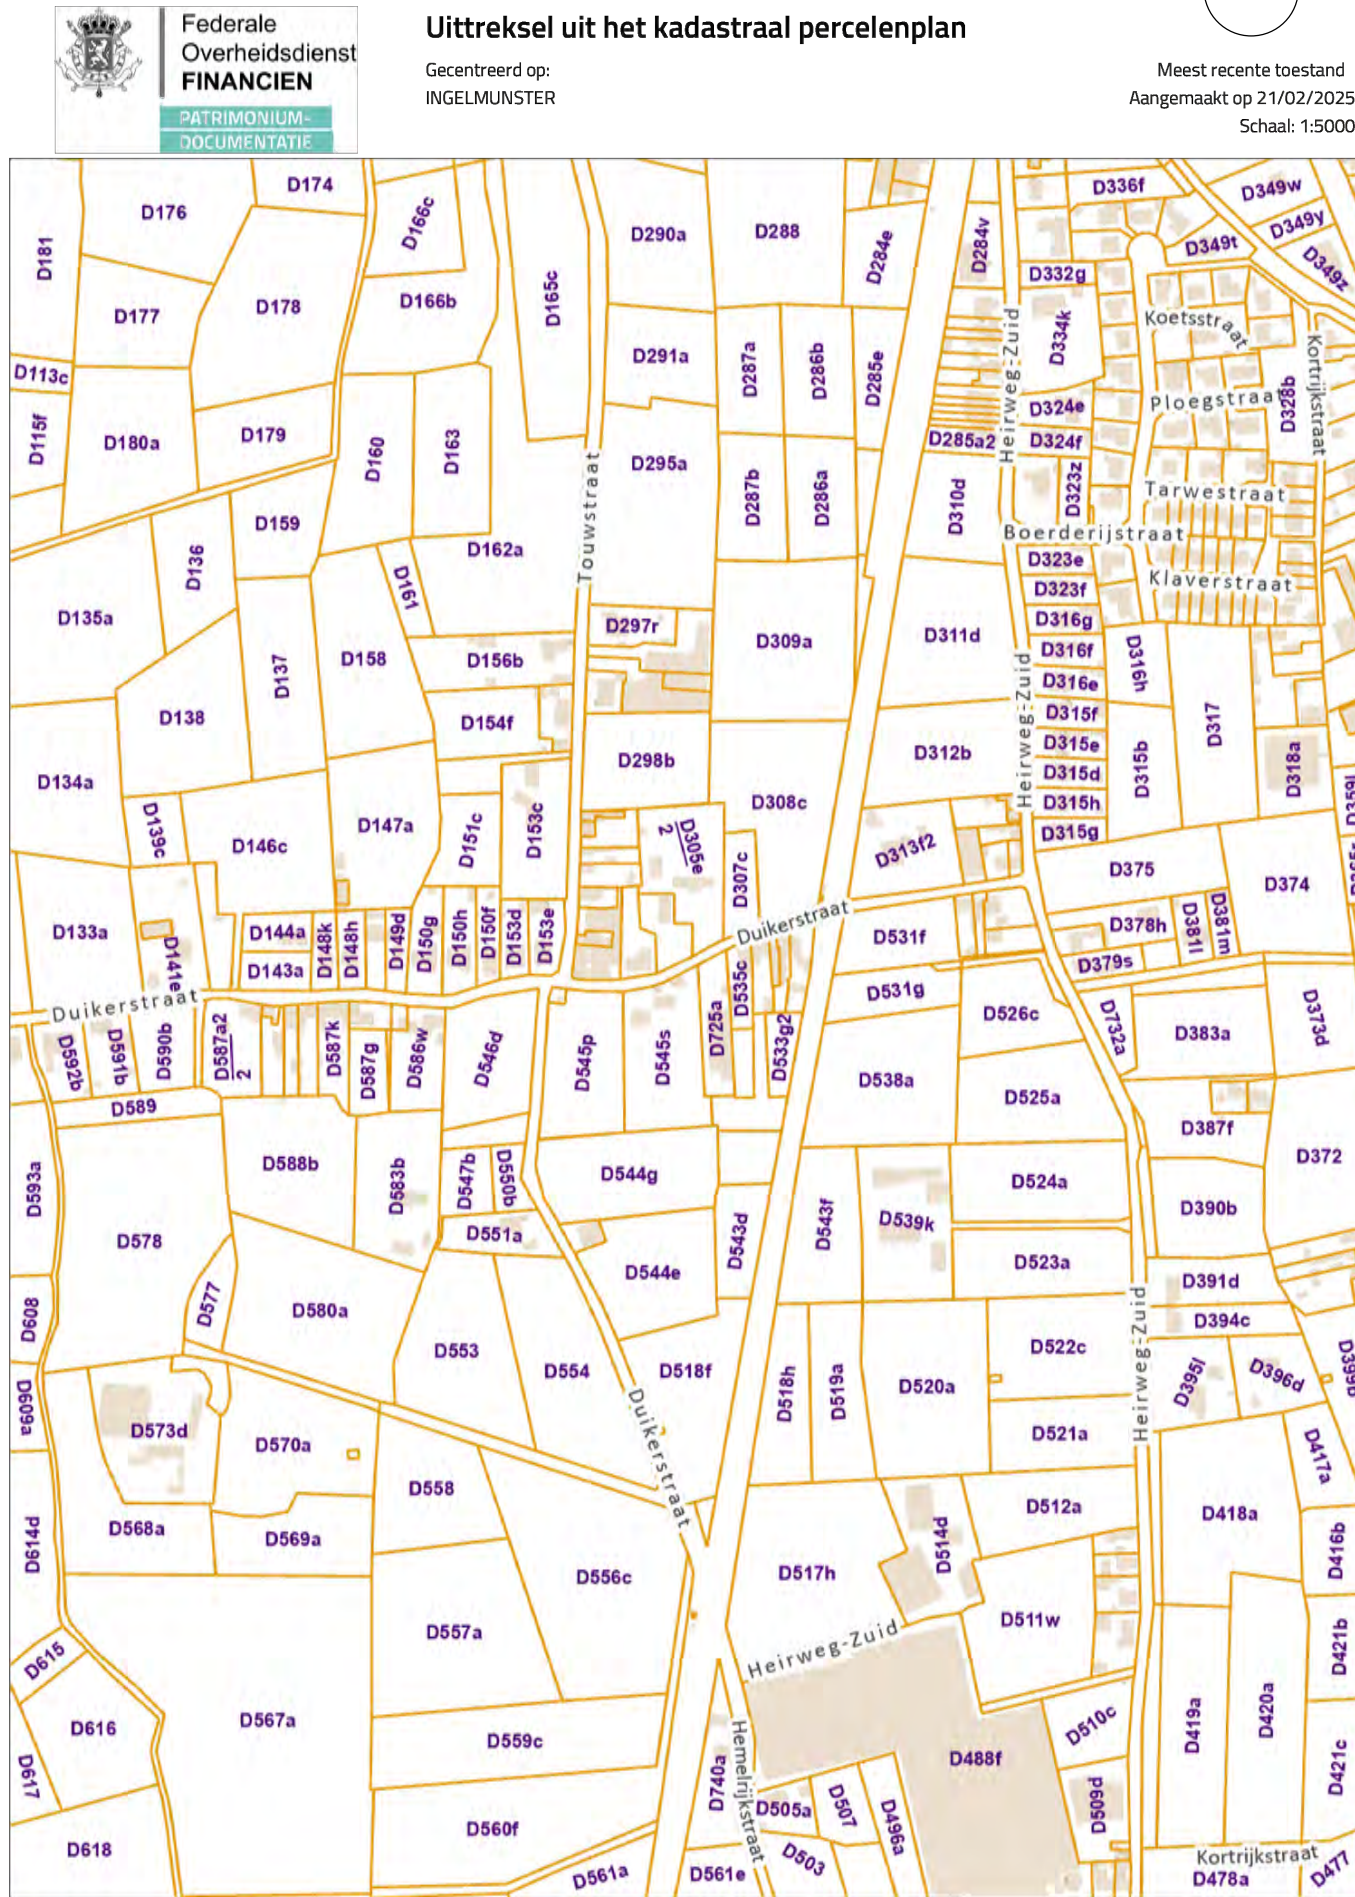


De AAPD is de auteur van het kadastraal perceelplan en de producent van de databank waarin deze gegevens zijn opgenomen en geniet de intellectuele eigendomsrechten opgenomen in de Auteurswet en de Databankenwet. Vanaf 01/01/2018 worden de gebouwen op het kadastraal perceelplan geleidelijk vervangen door een dataset (= Bpn_Rebu oftewel Gebouwen(gewesten)) beheerd door de gewesten. De AAPD zal dan niet langer verantwoordelijk zijn voor de voorstelling van de gebouwen op het kadastraal perceelplan



GRONDPLAN ONTWERPEN TOESTAND schaal 1/250

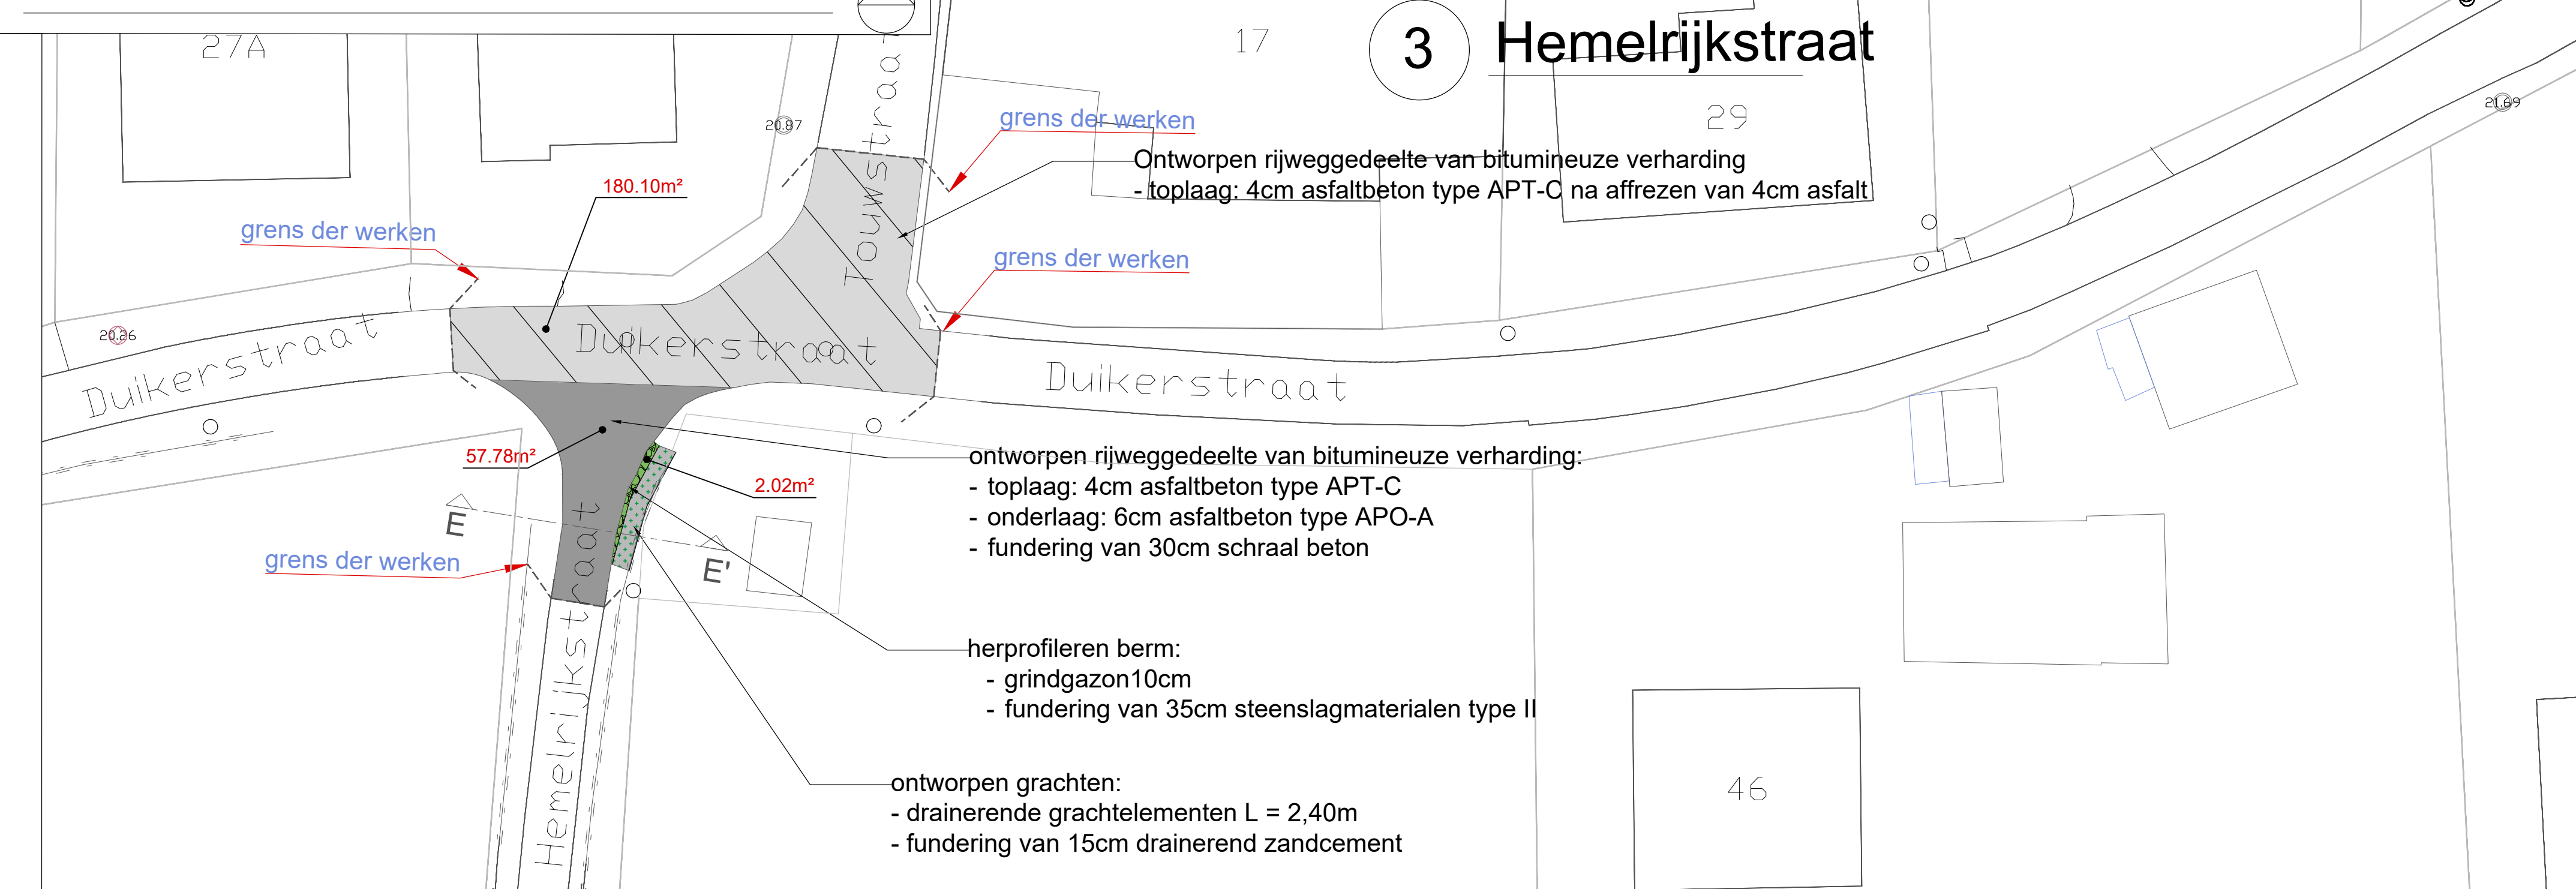

LEGENDE ONTWERPEN TOESTAND

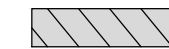

rijweg van bitumineuze verharding volledig af te frezen en te overlagen met toplaag van 4cm asfaltbeton type APT-C



ontworpen rijweggedeelte van bitumineuze verharding:

- top laag: 4cm asfaltbeton type APT-C
- onderlaag: 6cm asfaltbeton type APO-A
- fundering van 30cm schraal beton




herprofieleren berm:

- grindgazon 10cm
- fundering van 35cm steenslagmaterialen type I



ontworpen grachten

- drainerende grachtelementen 50.50/100 L = 2,40m
- fundering van 15cm drainerend zandcement

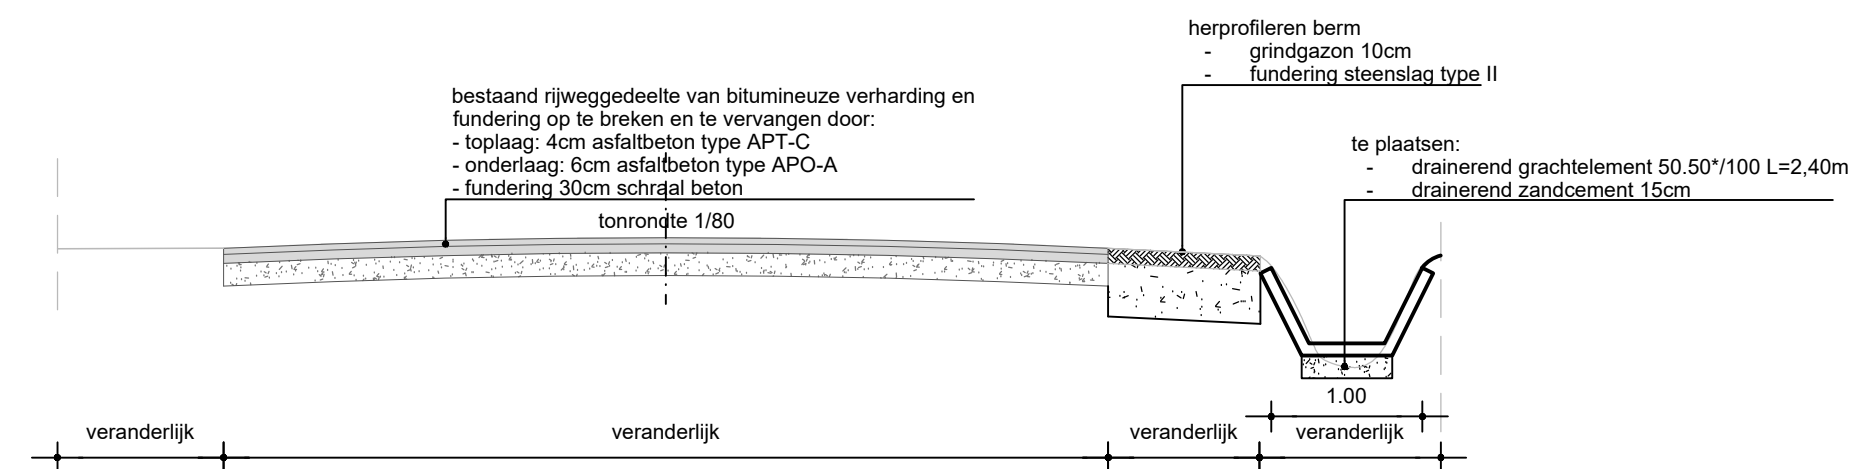

Ontworpen typedwarsprofiel snede E-E' schaal 1/50

PROVINCIE : WEST-VLAANDEREN
GEMEENTE : Ingelmunster

Dossiernr.	:	24.04	Aantal plannen :	9
Registratienr.	:		Plannummer :	5
			Plan formaat :	1000.00 - 504.00

Onderhoudswerken diverse wegen

dienstjaar 2025

Gentstraat

Aanbesteder: Gemeente Ingelmunster

INGEL 
MUNSTER


Datum	Historiek
03-10-2025	Ontwerp

DWG : ING24.04-01-CR | Gentstraat

 Federale **Uittreksel uit het kadastraal percelenplan**

Overheidsdienst **FINANCIËN** Gecentreerd op: Meest recente toestand


Overheidsdienst **FINANCIËN** Gecentreerd op: Meest recente toestand

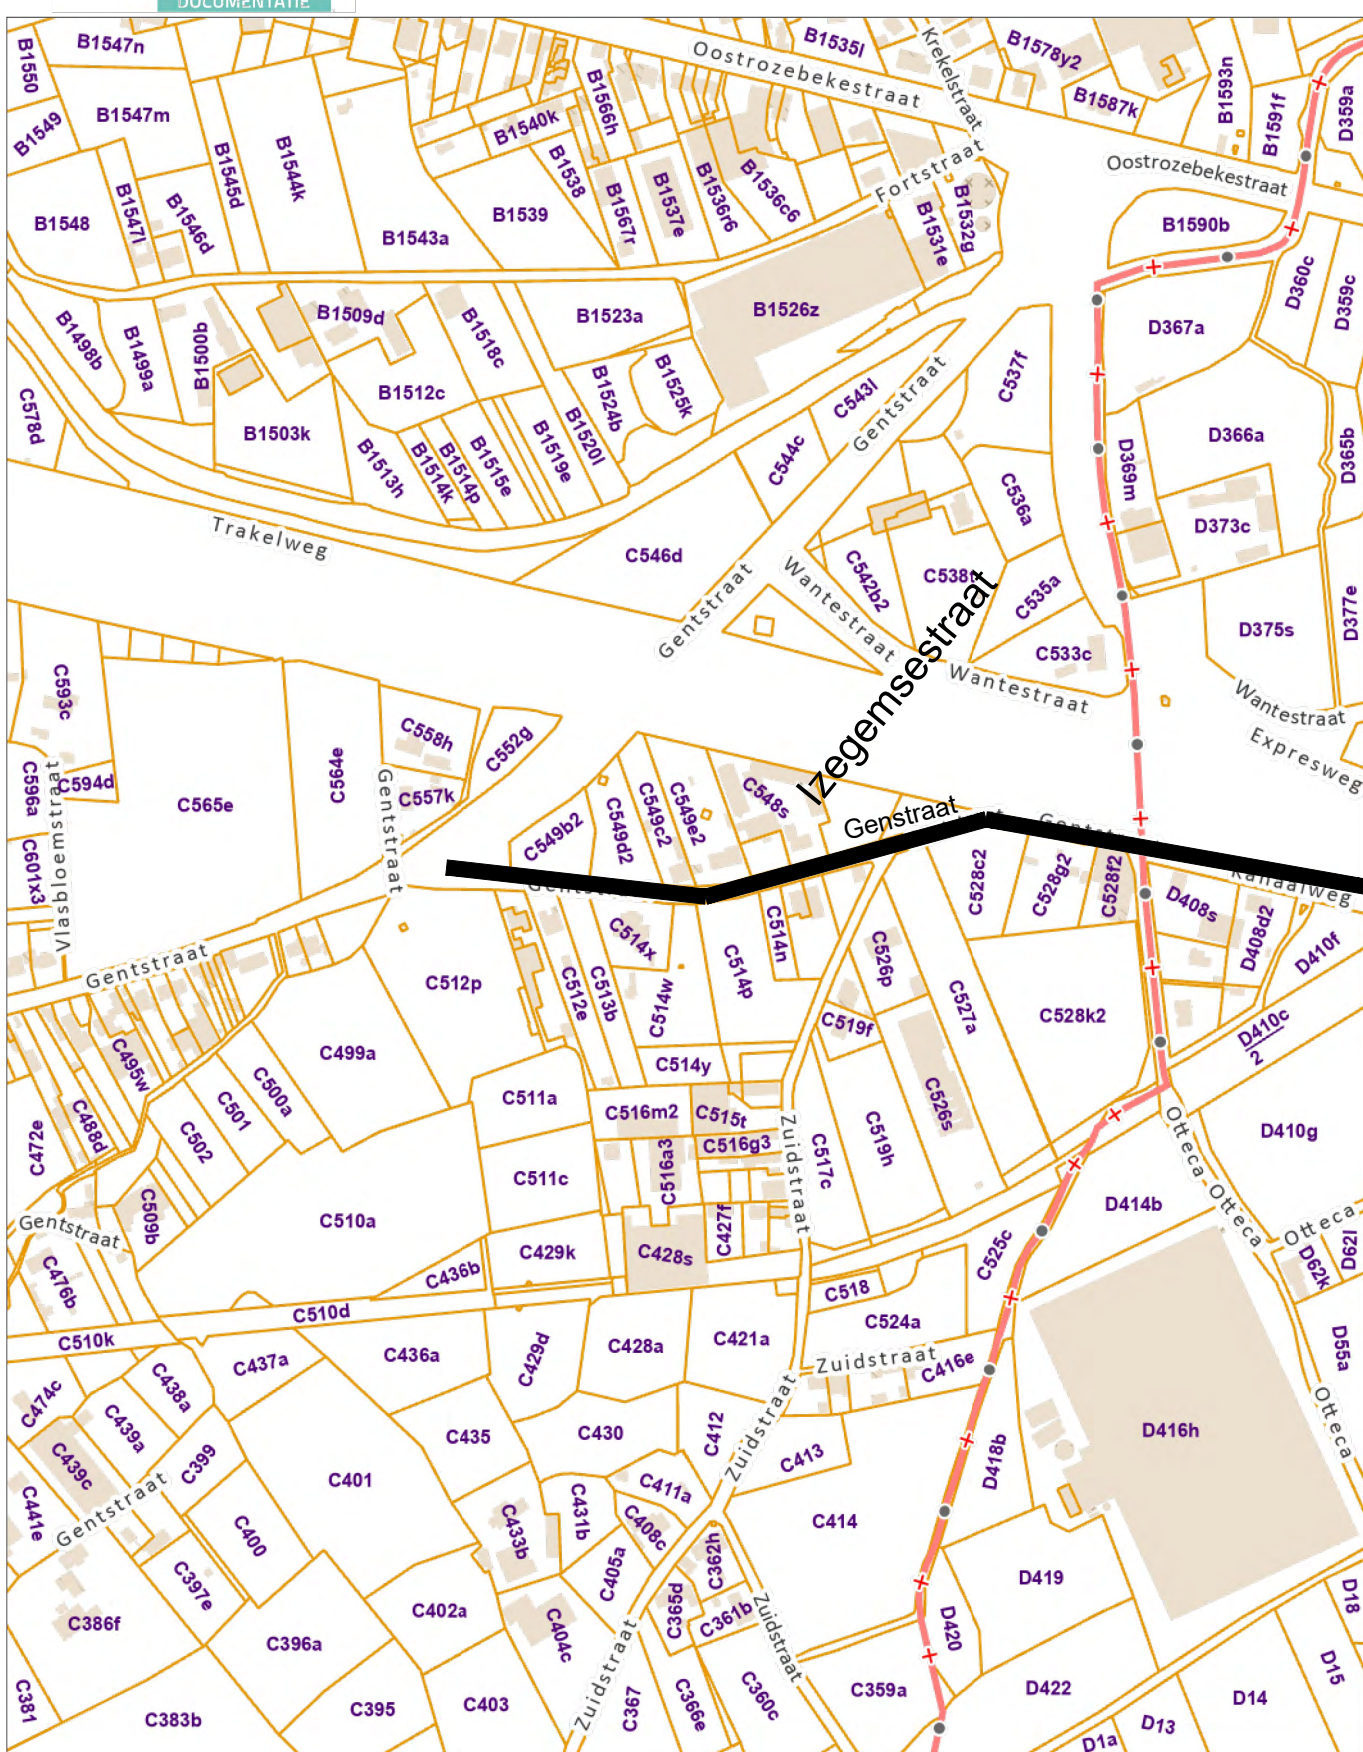

De AARD is de auteur van het kadastraal percelenplan en de producent van de databank waarin deze gegevens zijn opgenomen en geniet de intellectuele eigendomsrechten opgenomen in de Auteurswet en de Databankwet. Vanaf 01/01/2018 worden de gegevens op het kadastraal percelenplan geleidelijk vervangen door een dataset (vign_Relu_cbrwv Gebouwen[geuwen]) beheerd door de gemeenten. De AARD zal dan niet langer verantwoordelijk zijn voor de voorstelling van de gebouwen op het kadastraal percelenplan.




GRONDPLAN ONTWERPEN TOESTAND schaal 1/250

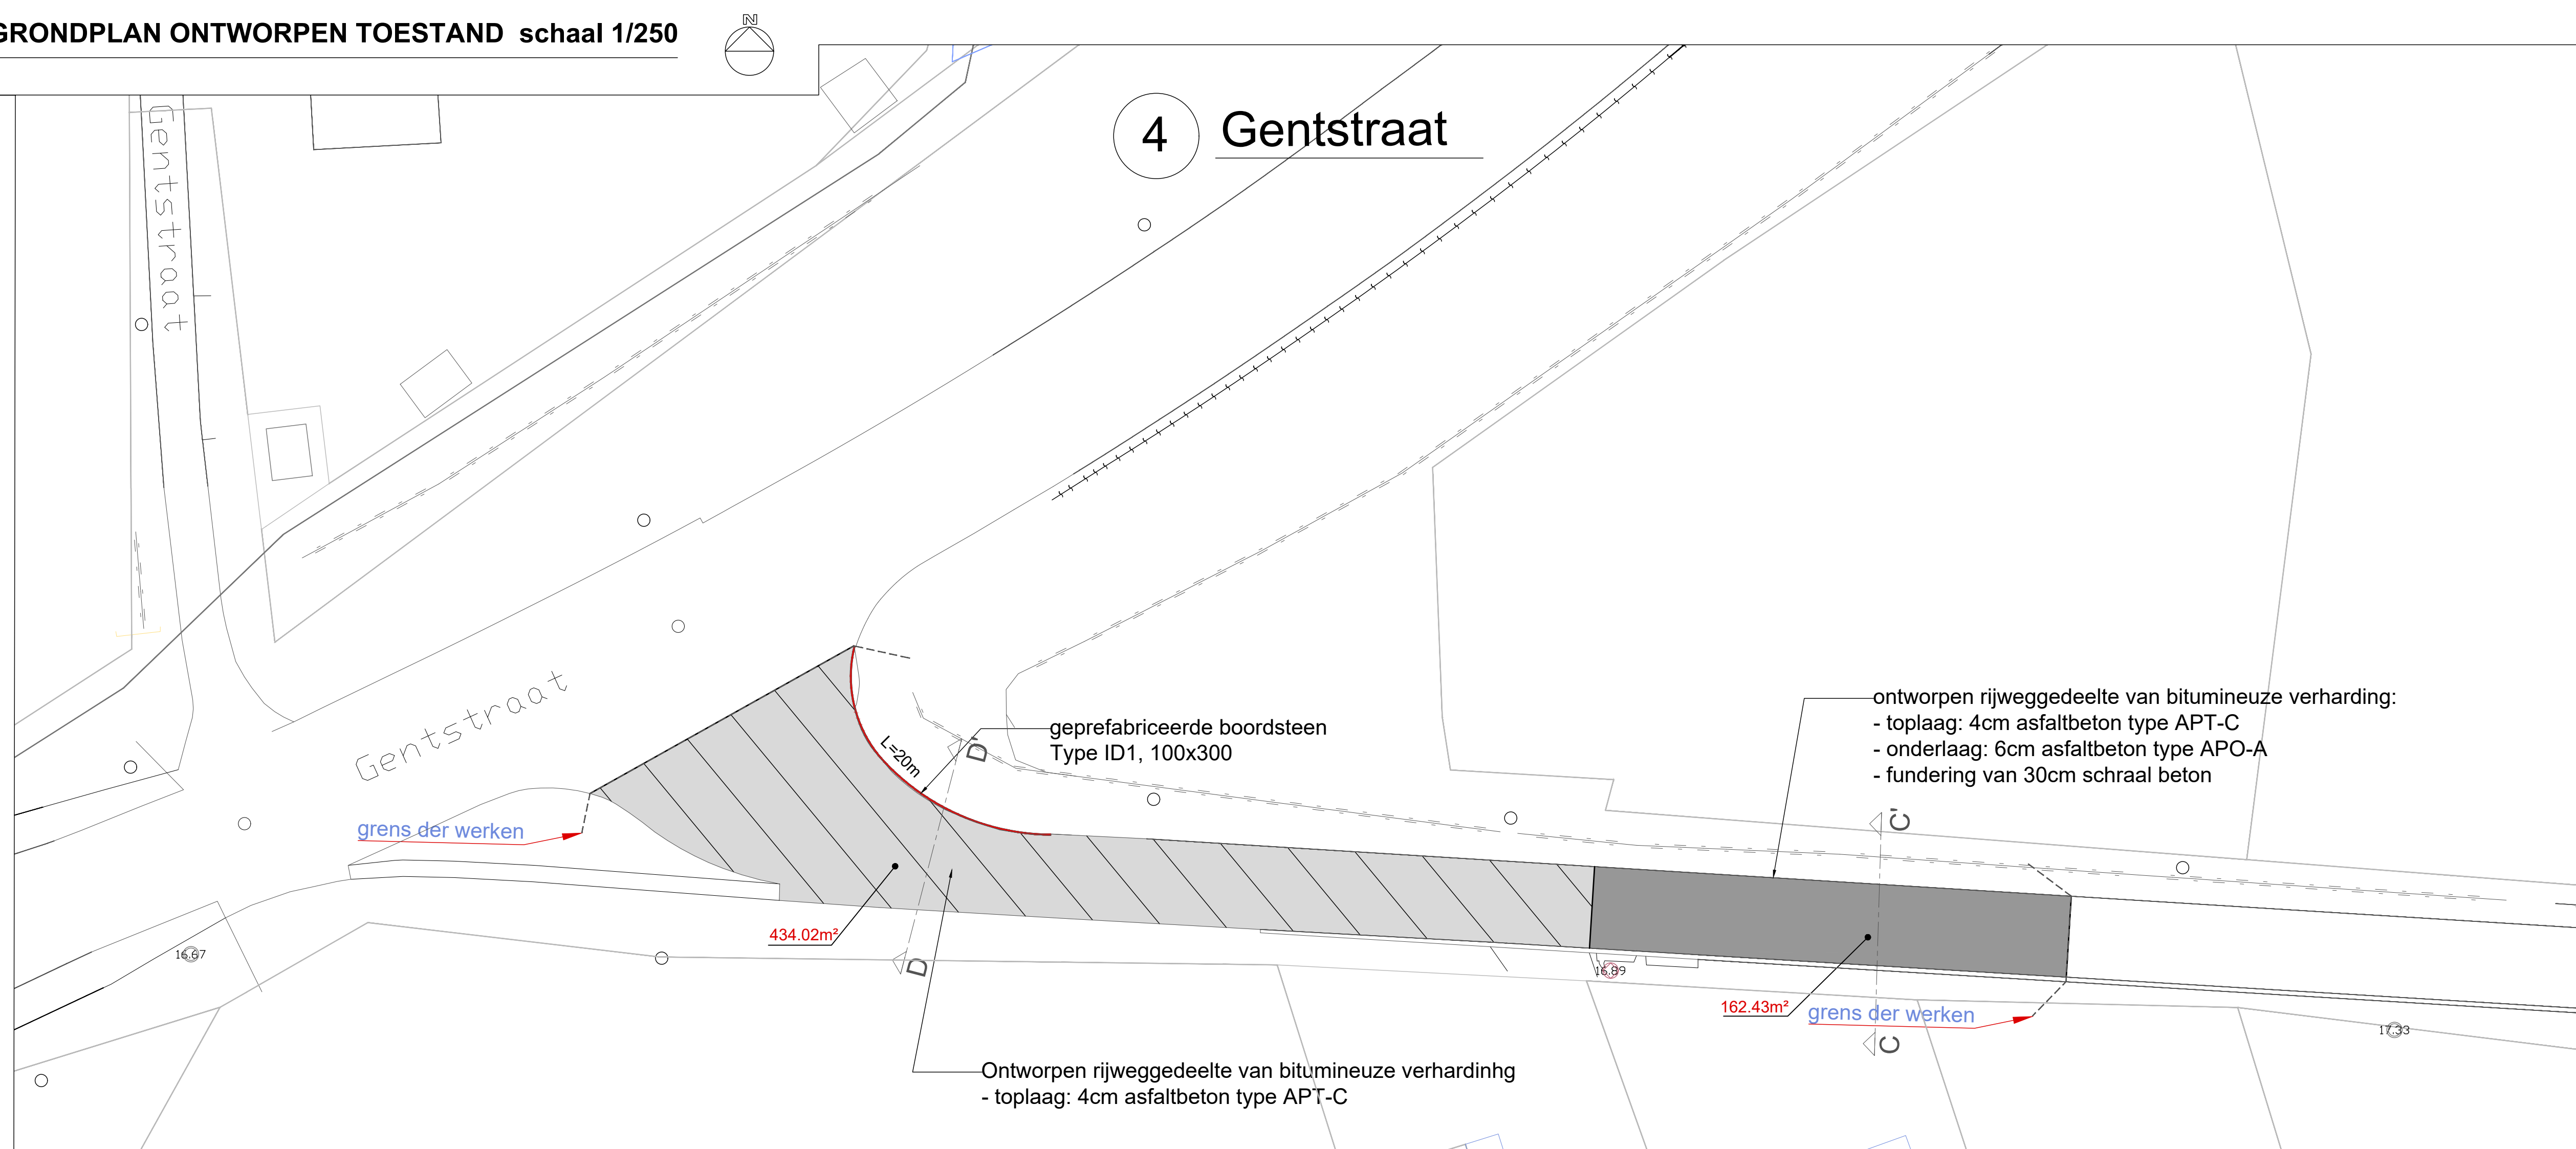


LEGENDE ONTWERPEN TOESTAND


- | | |
|---|-----------------|
|  | rijwegaanwaaier |
|  | rijwegaanwaaier |
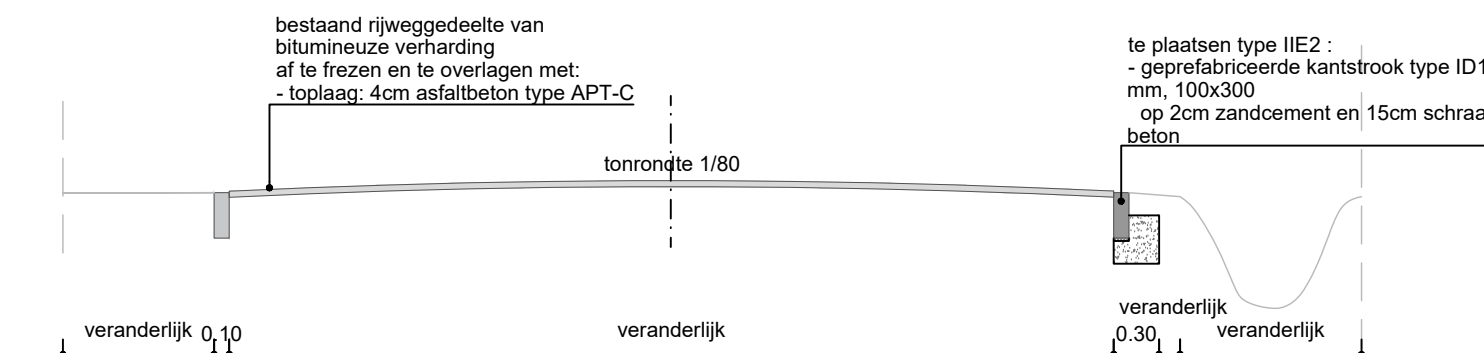


Ontworpen typedwarsprofiel snede D-D' schaal 1/50

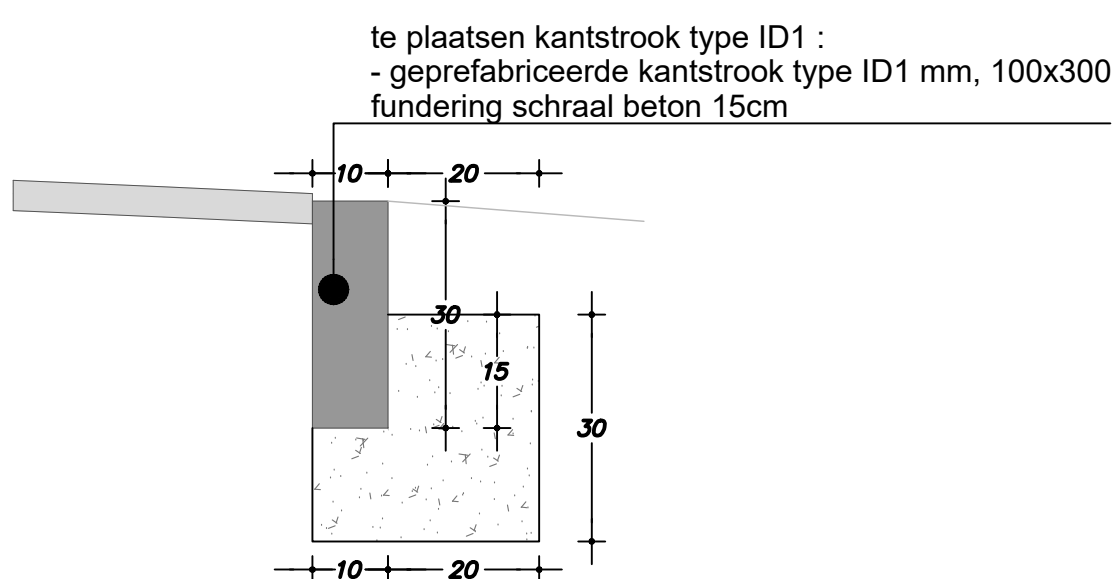


Detail B.1 kantstrook type ID1 schaal 1/10

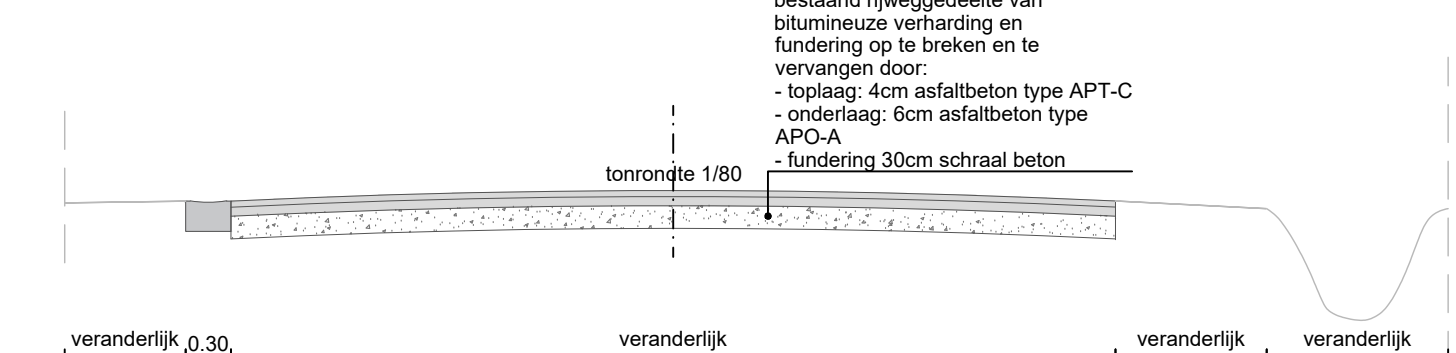


Ontworpen typedwarsprofiel snede C-C' schaal 1/50

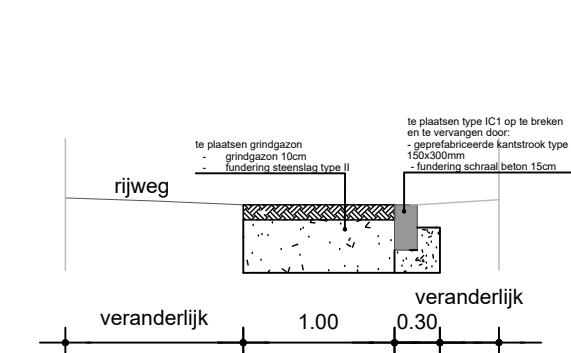

Ontworpen typedwarsprofiel snede B-B' schaal 1/50

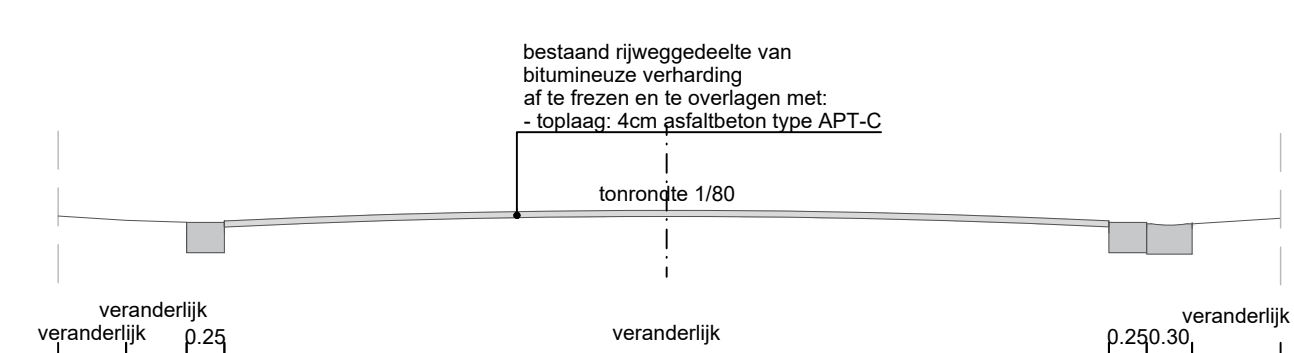

Ontworpen typedwarsprofiel snede A-A' schaal 1/50

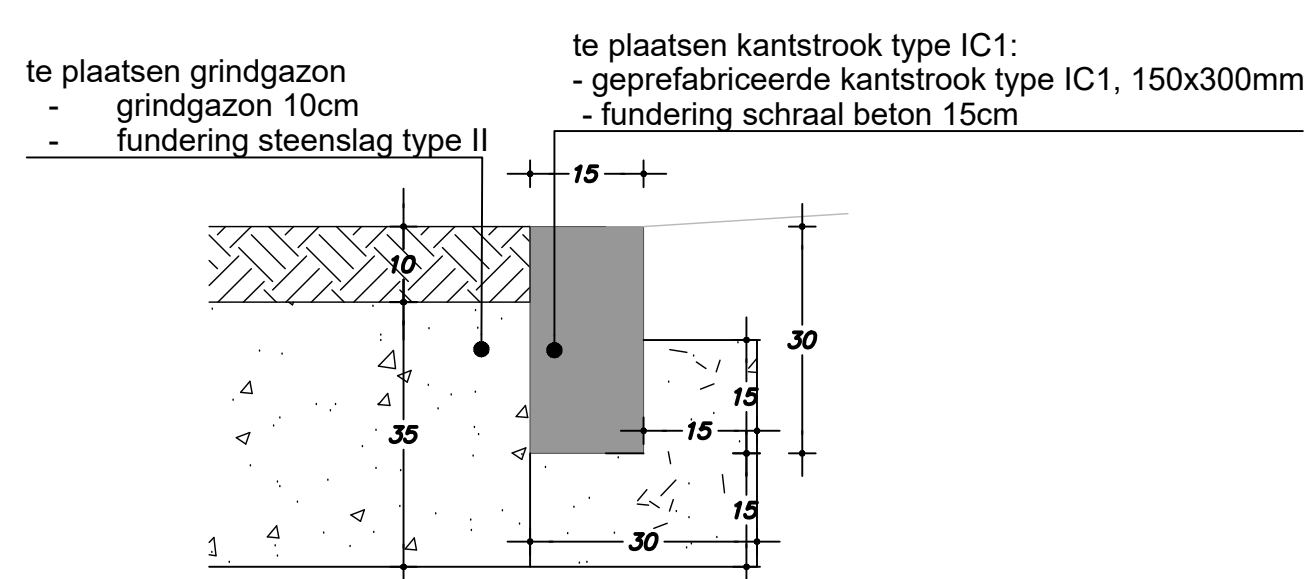

Detail B.1 kantstrook type IC1 schaal 1/10

Dossiernr.	:	24.04	Aantal plannen	:	9
Registratienr.	:		Plannummer	:	6
			Plan formaat	:	620.00 x 297.00

Onderhoudswerken diverse wegen



dienstjaar 2025

Waterstraat

Aanbesteder: Gemeente Ingelmunster



Datum	Historiek
03-10-2025	Ontwerp

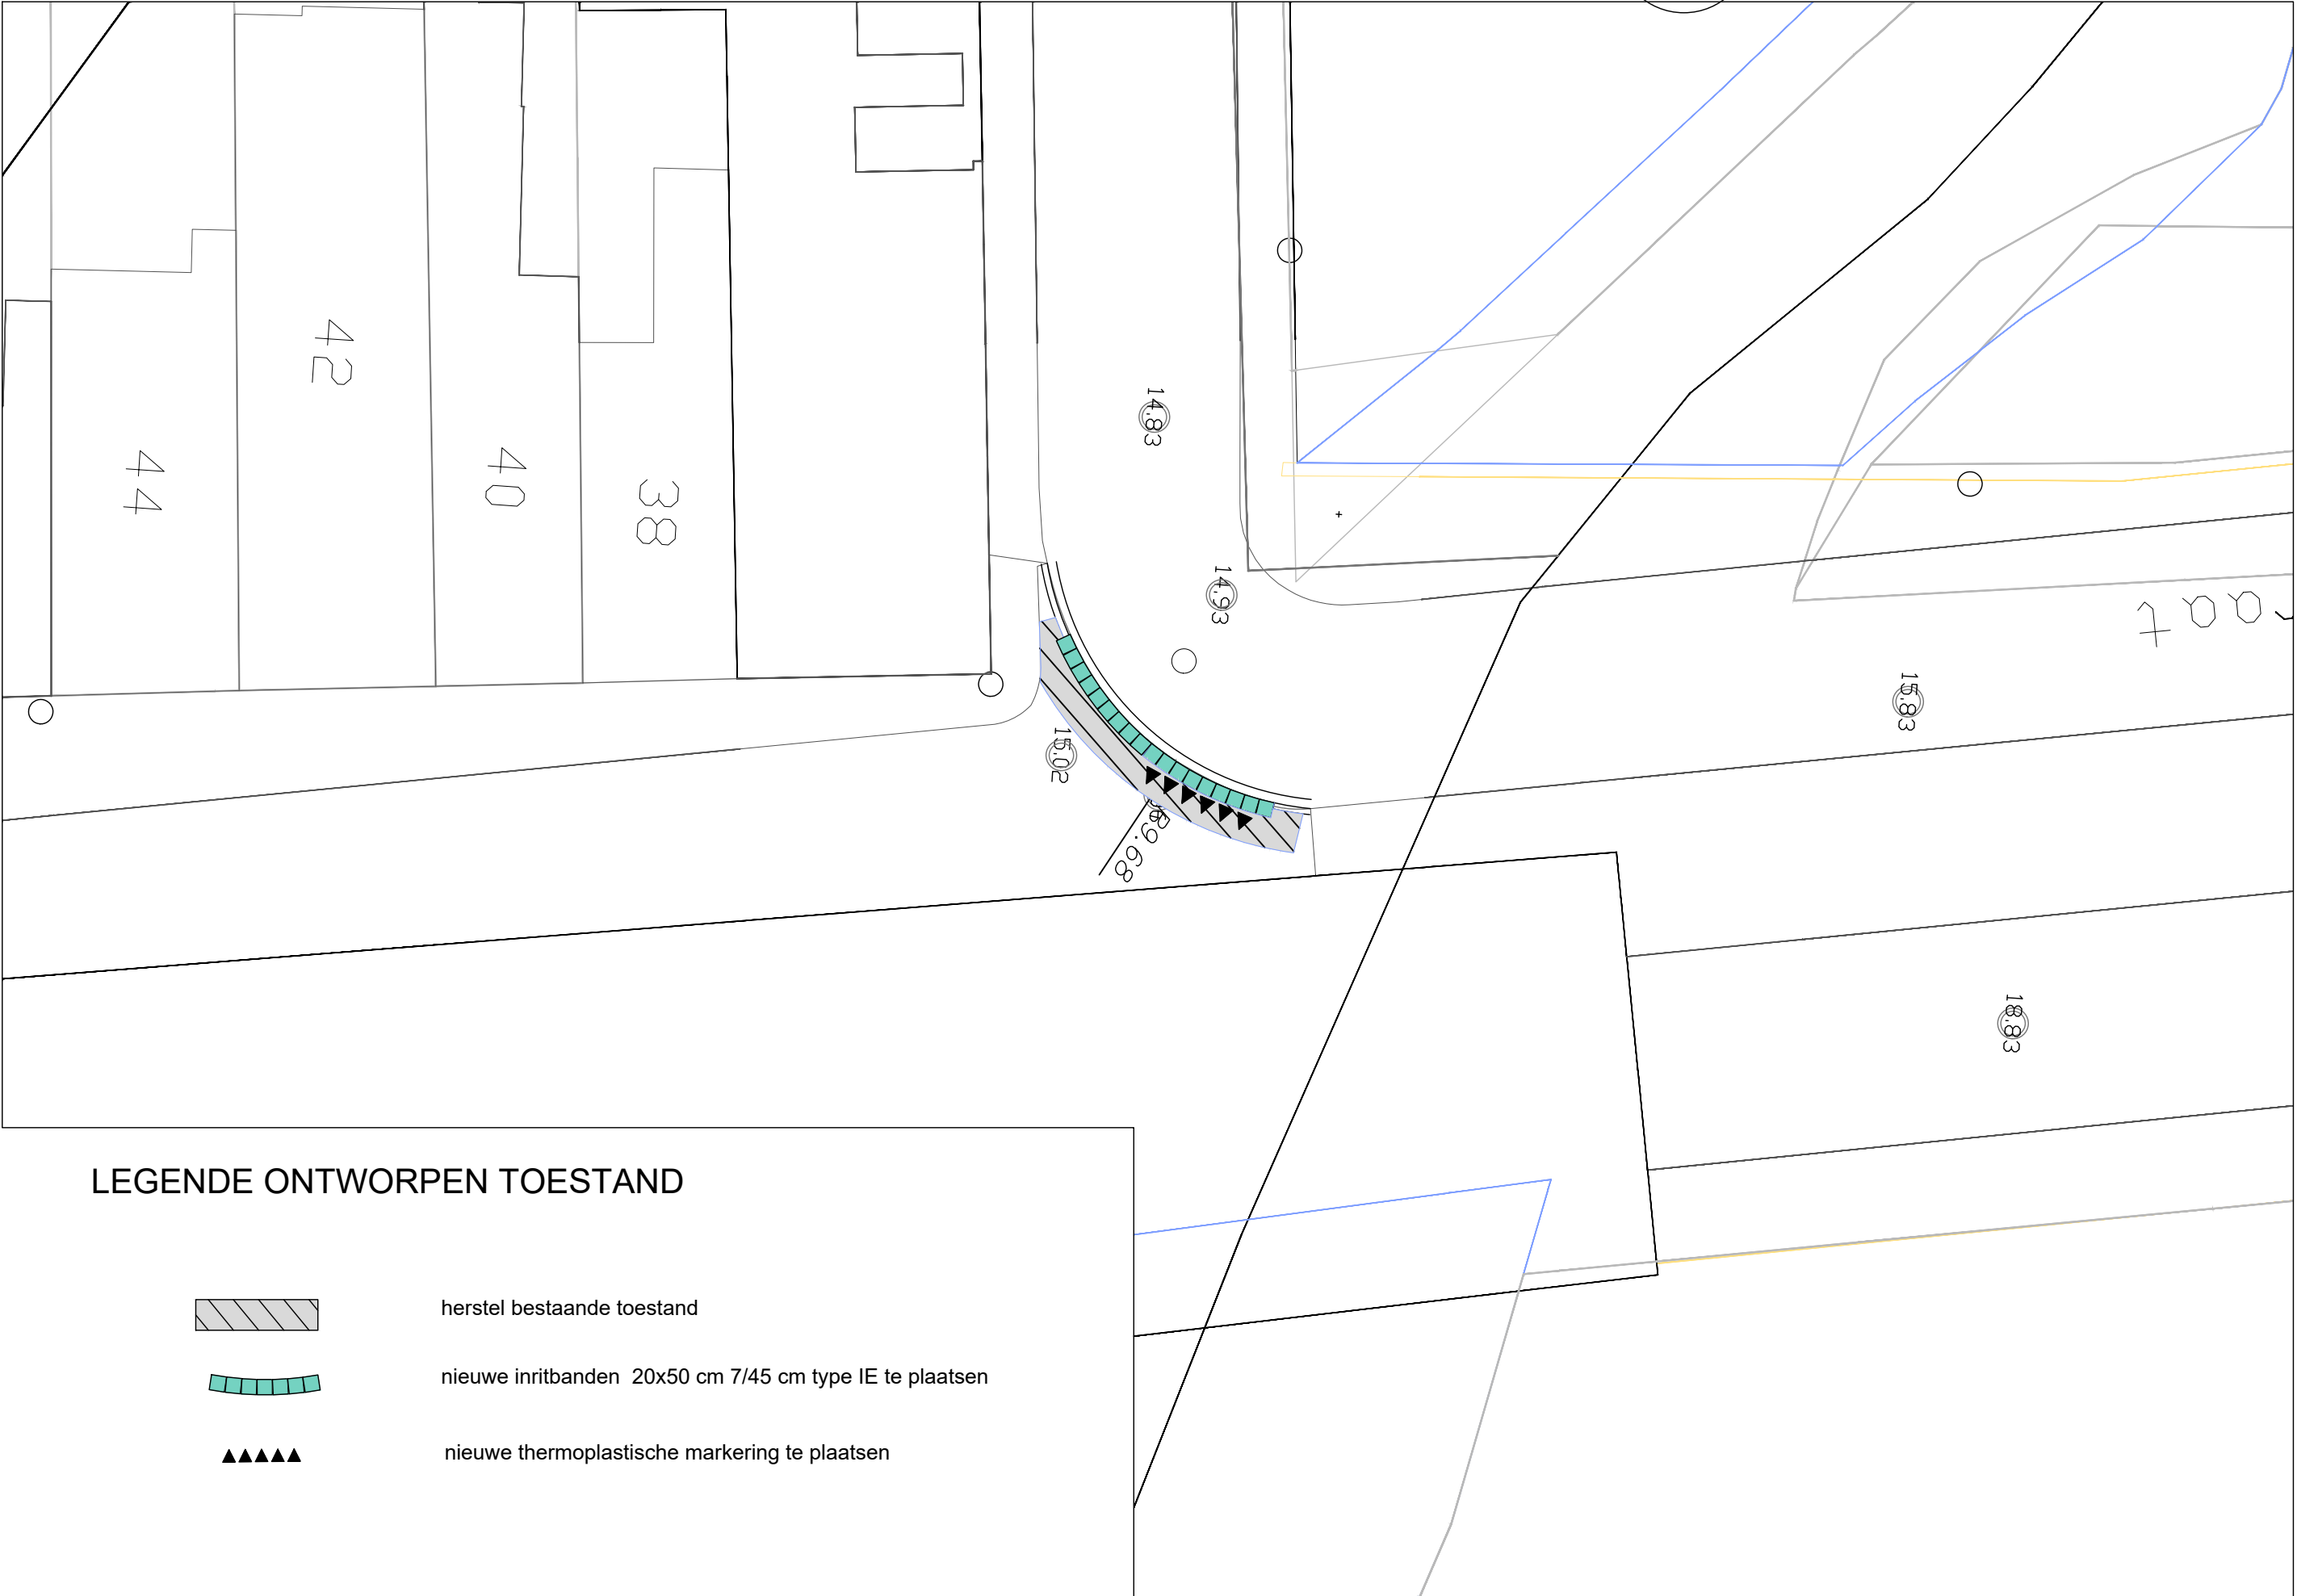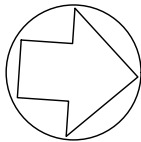

LEGENDE ONTWERPEN TOESTAND



herstel bestaande toestand



nieuwe inritbanden 20x50 cm 7/45 cm type IE te plaatsen



nieuwe thermoplastische markering te plaatsen

PROVINCIE : WEST-VLAANDEREN
GEMEENTE : Ingelmunster

Dossiernr.	:	24.04	Aantal plannen	:	9
Registratienr.	:		Plannummer	:	7
			Plan formaat	:	850.00 x 297.00

Onderhoudswerken diverse wegen


-
dienstjaar 2025

Lammekensknokstraat

Aanbesteder: Gemeente Ingelmunster




Datum	Historiek
03-10-2025	Ontwerp

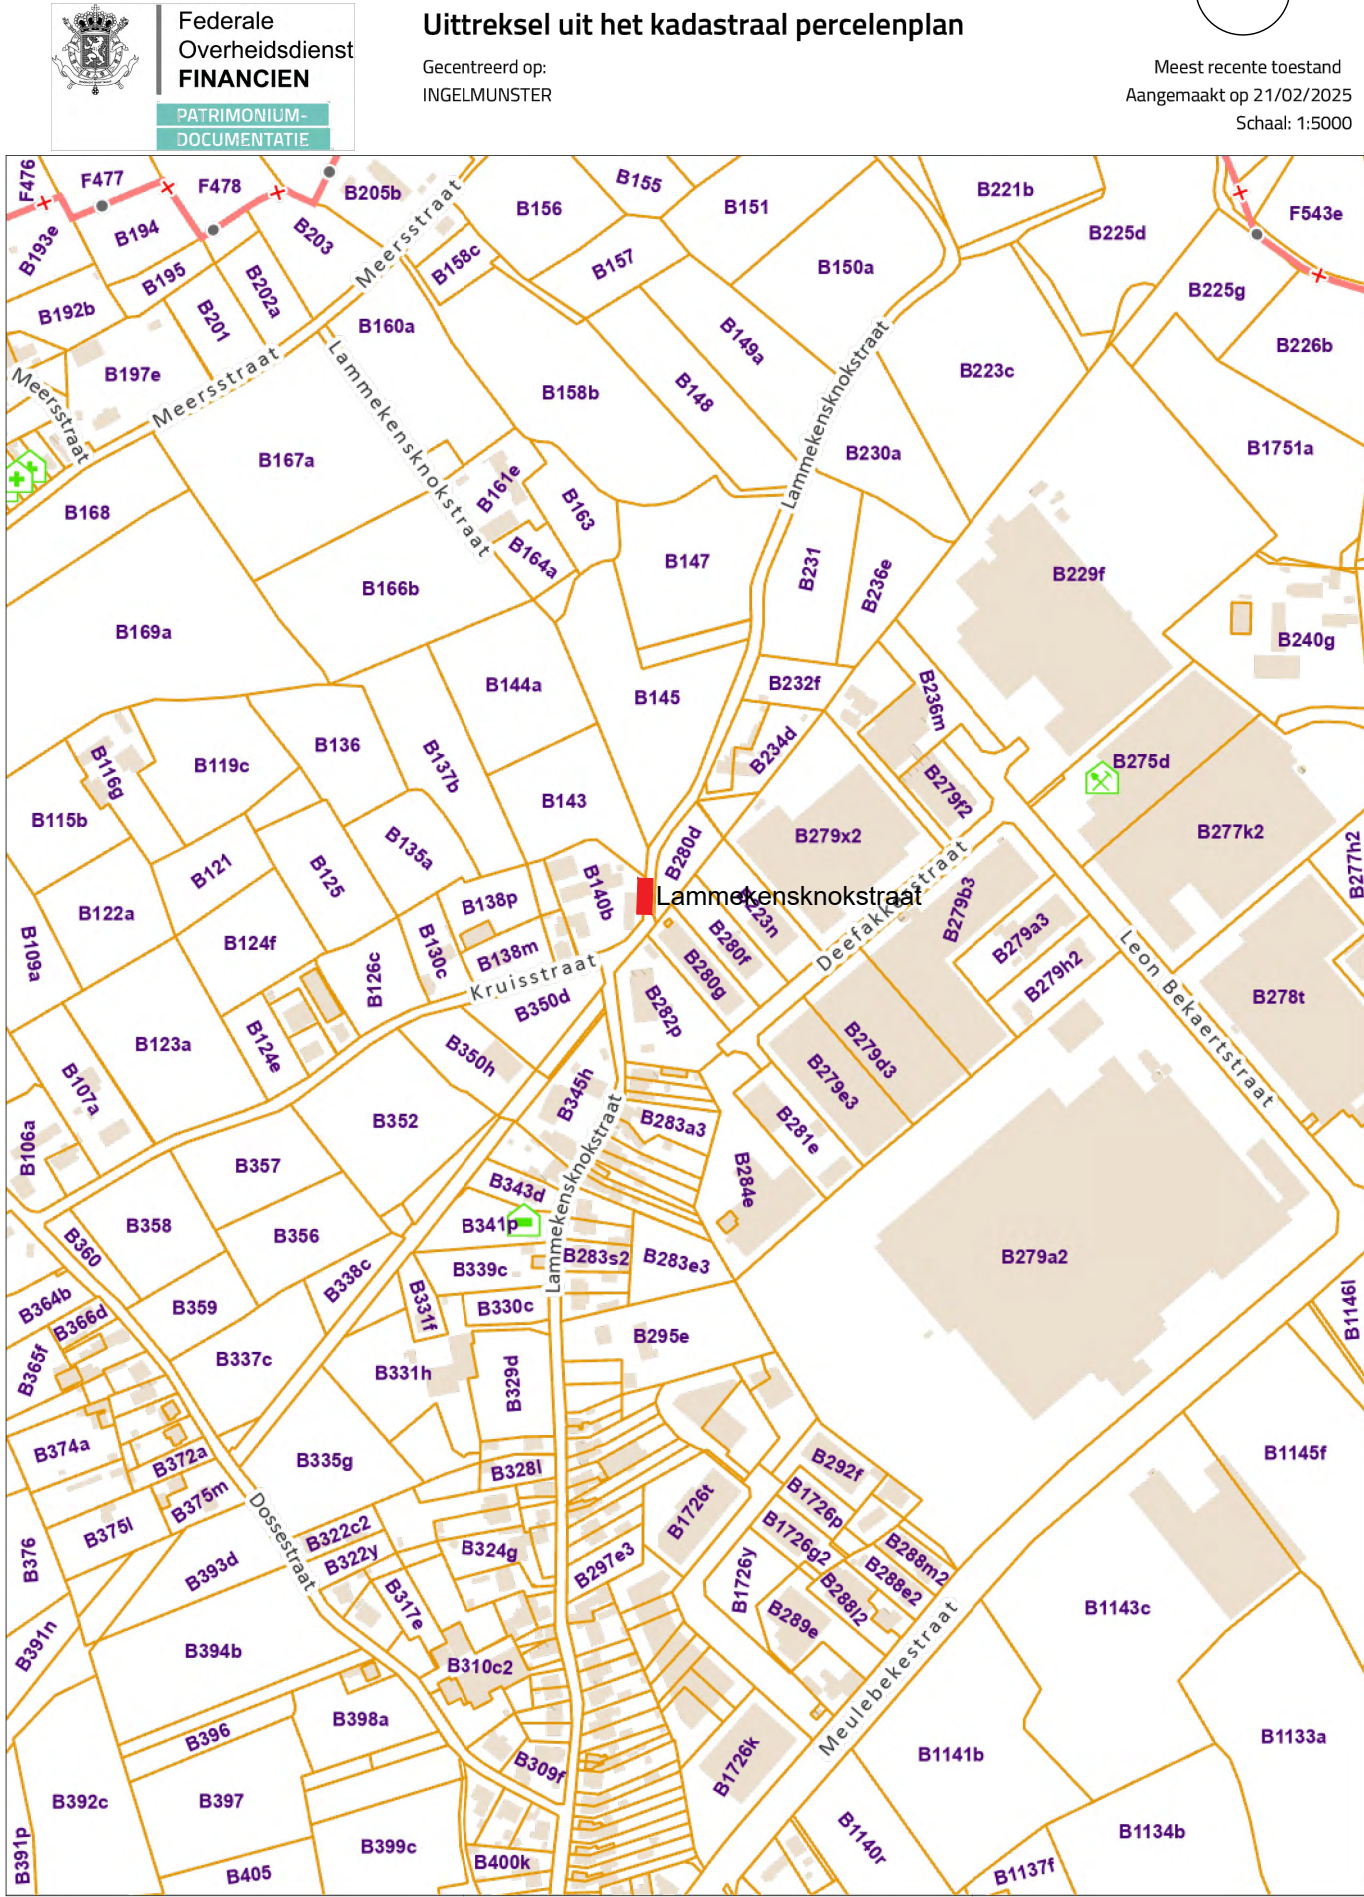


De AAPD is de auteur van het kadastraal percelenplan en de producent van de databank waarin deze gegevens zijn opgenomen en geniet de intellectuele eigendomsrechten opgenomen in de Auteurswet en de Databankenwet. Vanaf 01/01/2018 worden de gebouwen op het kadastraal percelenplan geleidelijk vervangen door een dataset (= Bpn_Rebu oftewel Gebouwen(gewesten)) beheerd door de gewesten. De AAPD zal dan niet langer verantwoordelijk zijn voor de voorstelling van de gebouwen op het kadastraal percelenplan



GRONDPLAN ONTWORPEN TOESTAND schaal 1/250

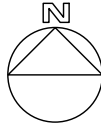

6 Lammekensknokstraat

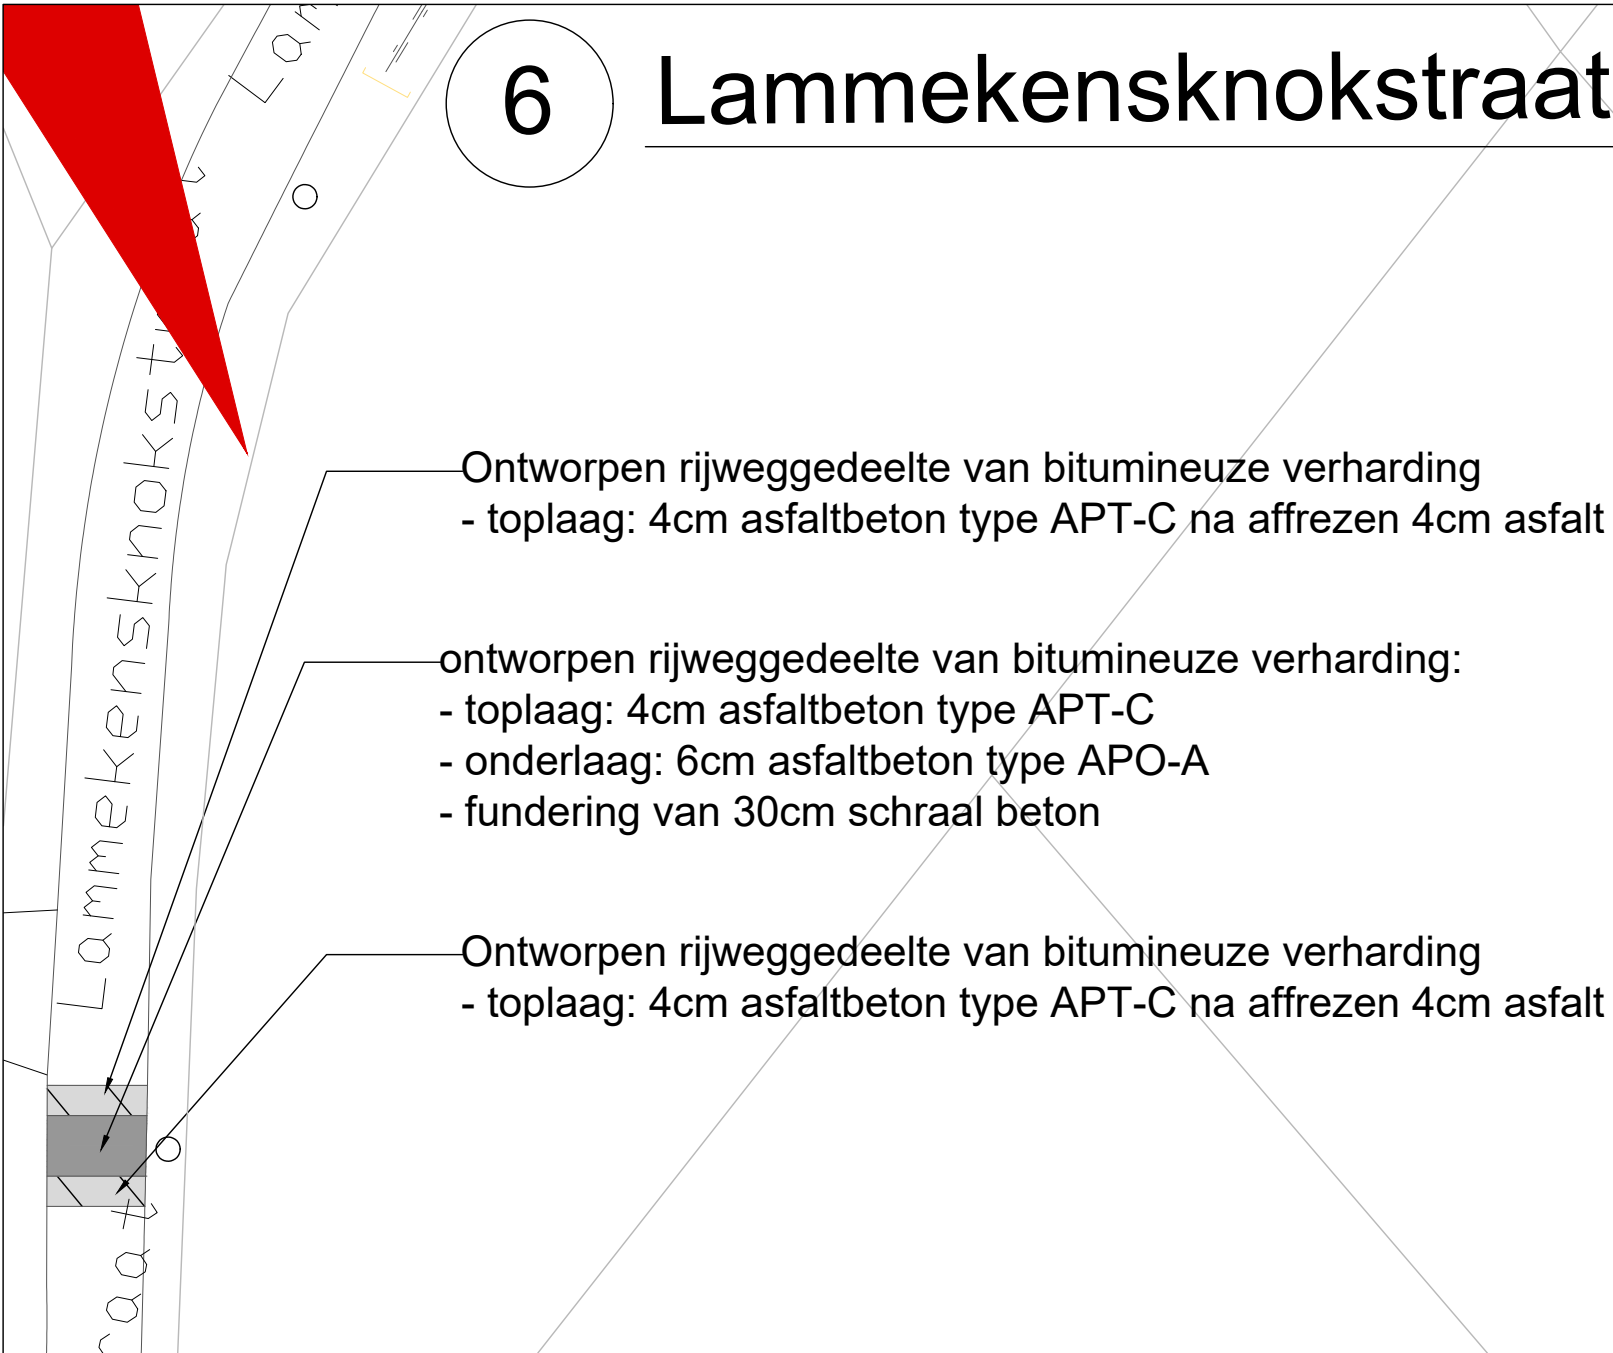

Ontworpen rijweggedeelte van bitumineuze verharding
- toplaag: 4cm asfaltbeton type APT-C na affrezen 4cm asfalt

ontworpen rijweggedeelte van bitumineuze verharding:
- toplaag: 4cm asfaltbeton type APT-C
- onderlaag: 6cm asfaltbeton type APO-A
- fundering van 30cm schraal beton

Ontworpen rijweggedeelte van bitumineuze verharding
- toplaag: 4cm asfaltbeton type APT-C na affrezen 4cm asfalt

LEGENDE ONTWORPEN TOESTAND

- rijweg van bitumineuze verharding volledig af te frezen en te overlagen met toplaag van 4cm asfaltbeton type APT-C
- ontworpen rijweggedeelte van bitumineuze verharding:
- toplaag: 4cm asfaltbeton type APT-C
- onderlaag: 6cm asfaltbeton type APO-A
- fundering van 30cm schraal beton

DEMEY

INFRABUREAU

INFRABureau Demey

Beversesteenweg 314 - 8800 Roeselare

051 20 59 41 |

infrabureau@demey.be |

www.demey.be

PROVINCIE : WEST-VLAANDEREN

GEMEENTE : Ingelmunster

Dossiennr. : 24.04

Registratienr. :

Aantal plannen : 9

Plannummer : 8

Plan formaat : 1000.00 x 594.00

Onderhoudswerken diverse wegen

dienstjaar 2025

Merelsstraat - Leeuwerikenstraat

Aanbesteder: Gemeente Ingelmunster

INGEL

MUNSTER



Datum : 03-10-2025

Historiek : Ontwerp

DWG: ING24.04-01-GR | Merels-Leeuwerikenstraat

TAW-HBC18

REF: MBIPV

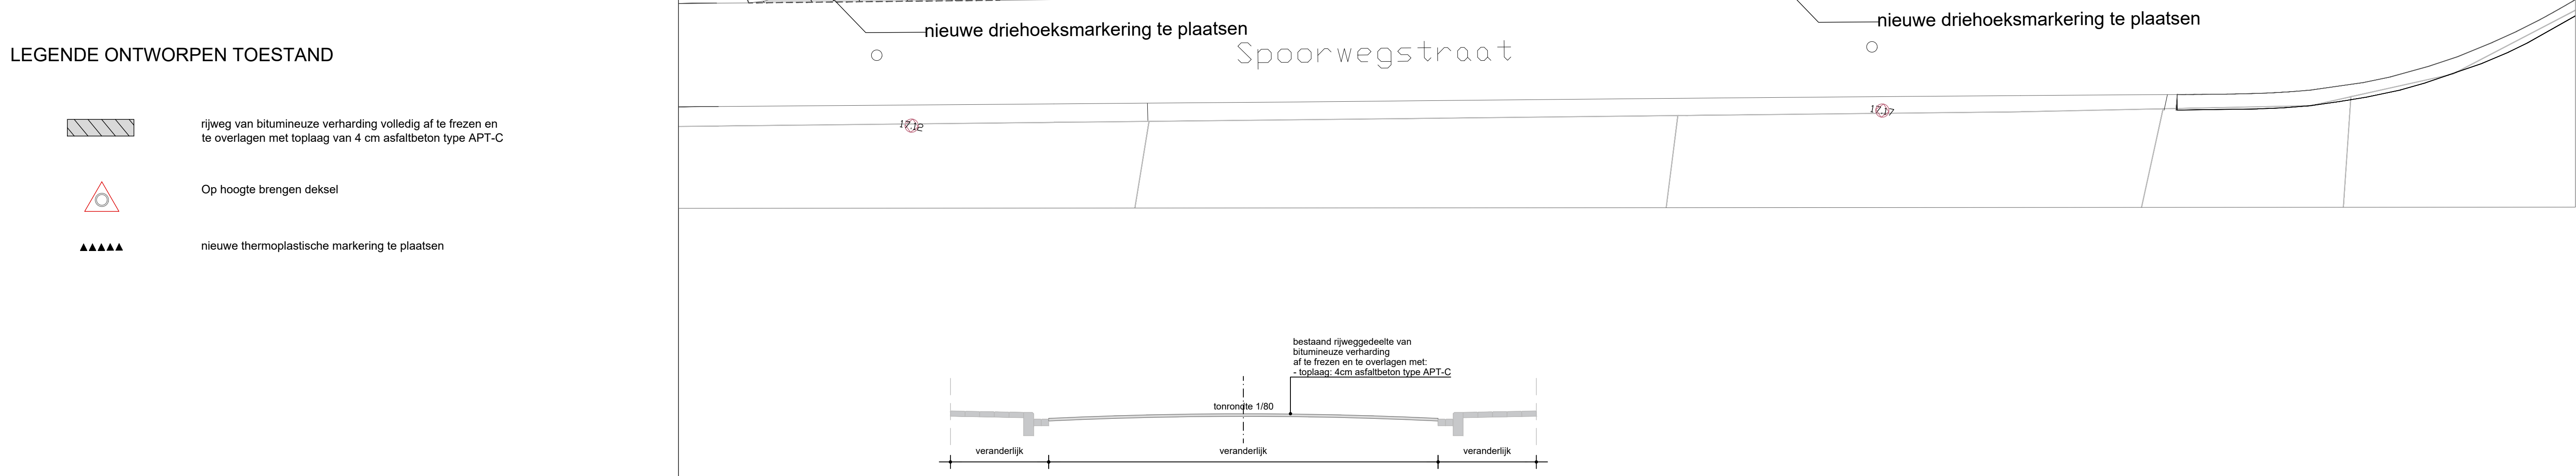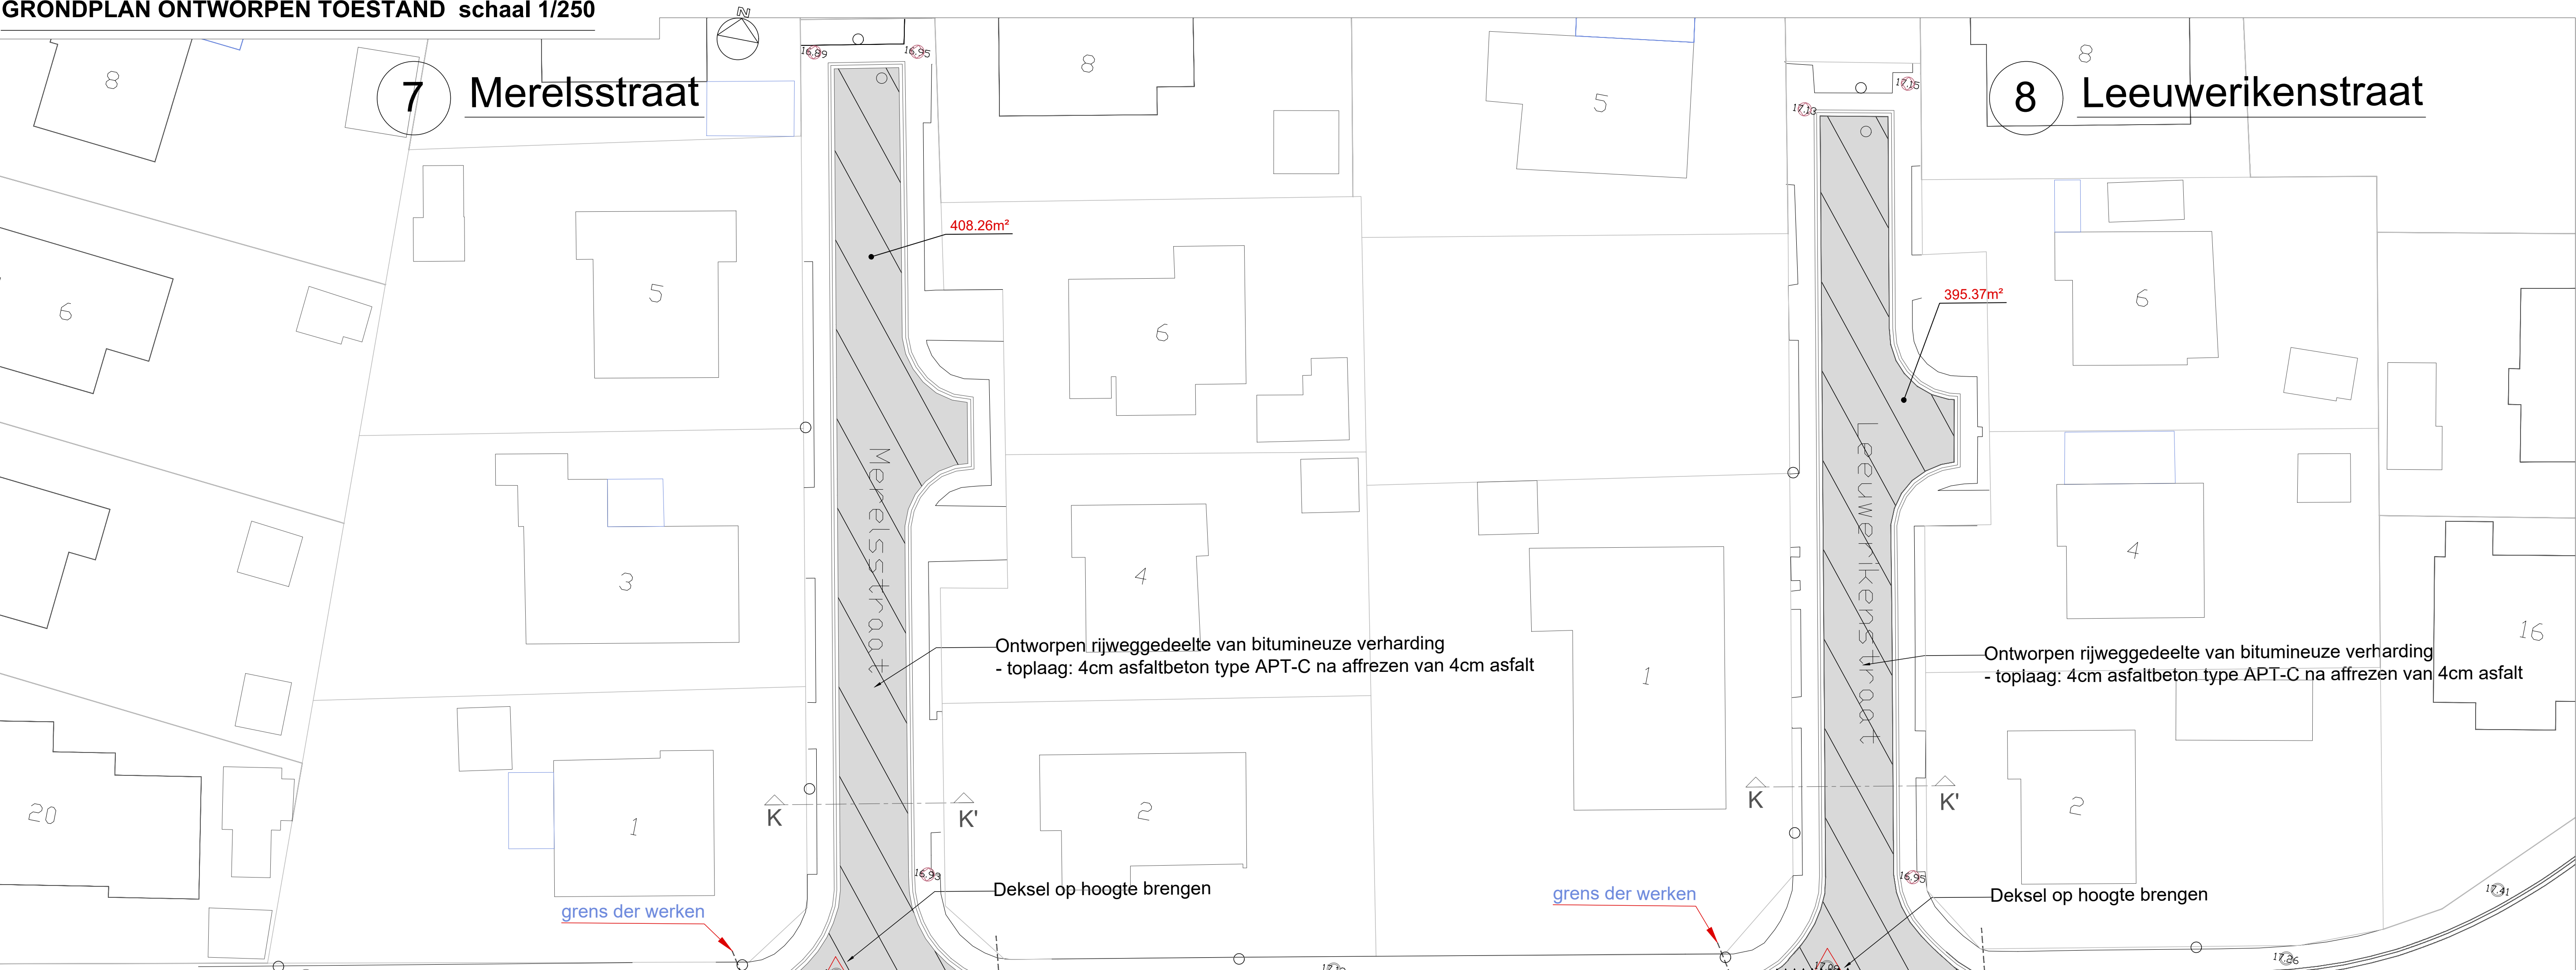

Ontworpen typedwarsprofiel snede K-K' schaal 1/50



De AFD is de auteur van het kadastraal percelenplan en de producent van de databank waarin deze gegevens zijn opgenomen en garandeert de intellectuele eigendomsrechten opgenomen in de databank en de databank. Vanaf 01/01/2018 worden de gegevens op het kadastraal percelenplan geactualiseerd vóór een datum (1-1-2018) afkomstig (gebouwen) behandeld door de gemeenten. De AFD zal dan niet langer verantwoordelijk zijn voor de voorstelling van de gebouwen op het kadastraal percelenplan.



Dossiennr. :	24.04	Aantal plannen :	9
Registratienr. :		Plannummer :	9
		Plan formaat :	1050.00 x 594.00

Onderhoudswerken diverse wegen


dienstjaar 2025

Beenhouwersstraat - Schildersstraat


Aanbesteder: Gemeente Ingelmunster





Datum	Historiek
03-10-2025	Ontwerp
DWG :	ING24.04-01-GR Beenhouwersstraat-Schildersstraat
	TAW-HBC18
	REF: MBIPV

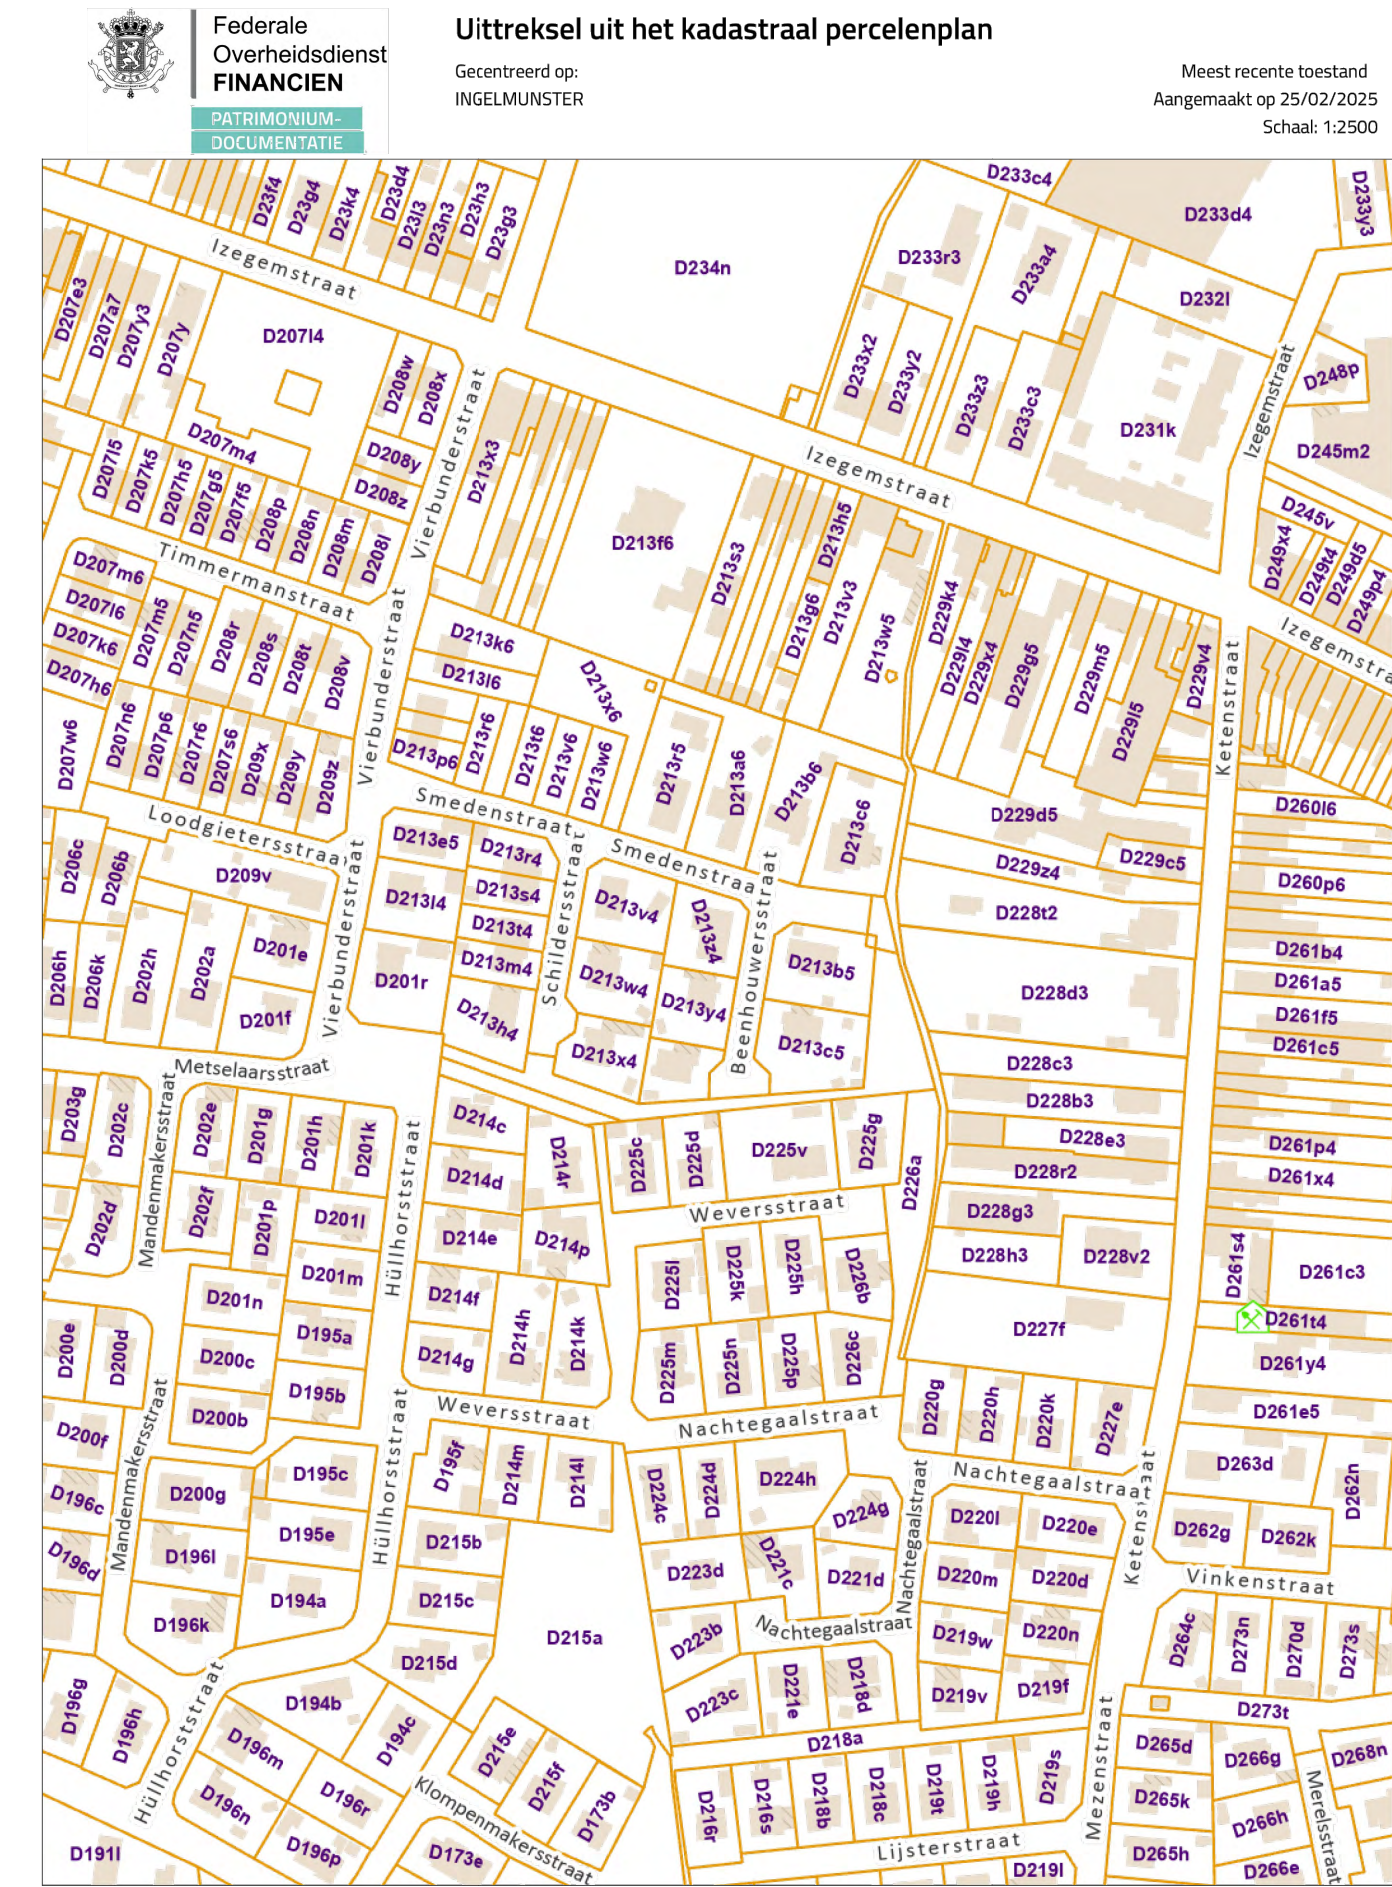


GRONDPLAN ONTWERPEN TOESTAND schaal 1/250

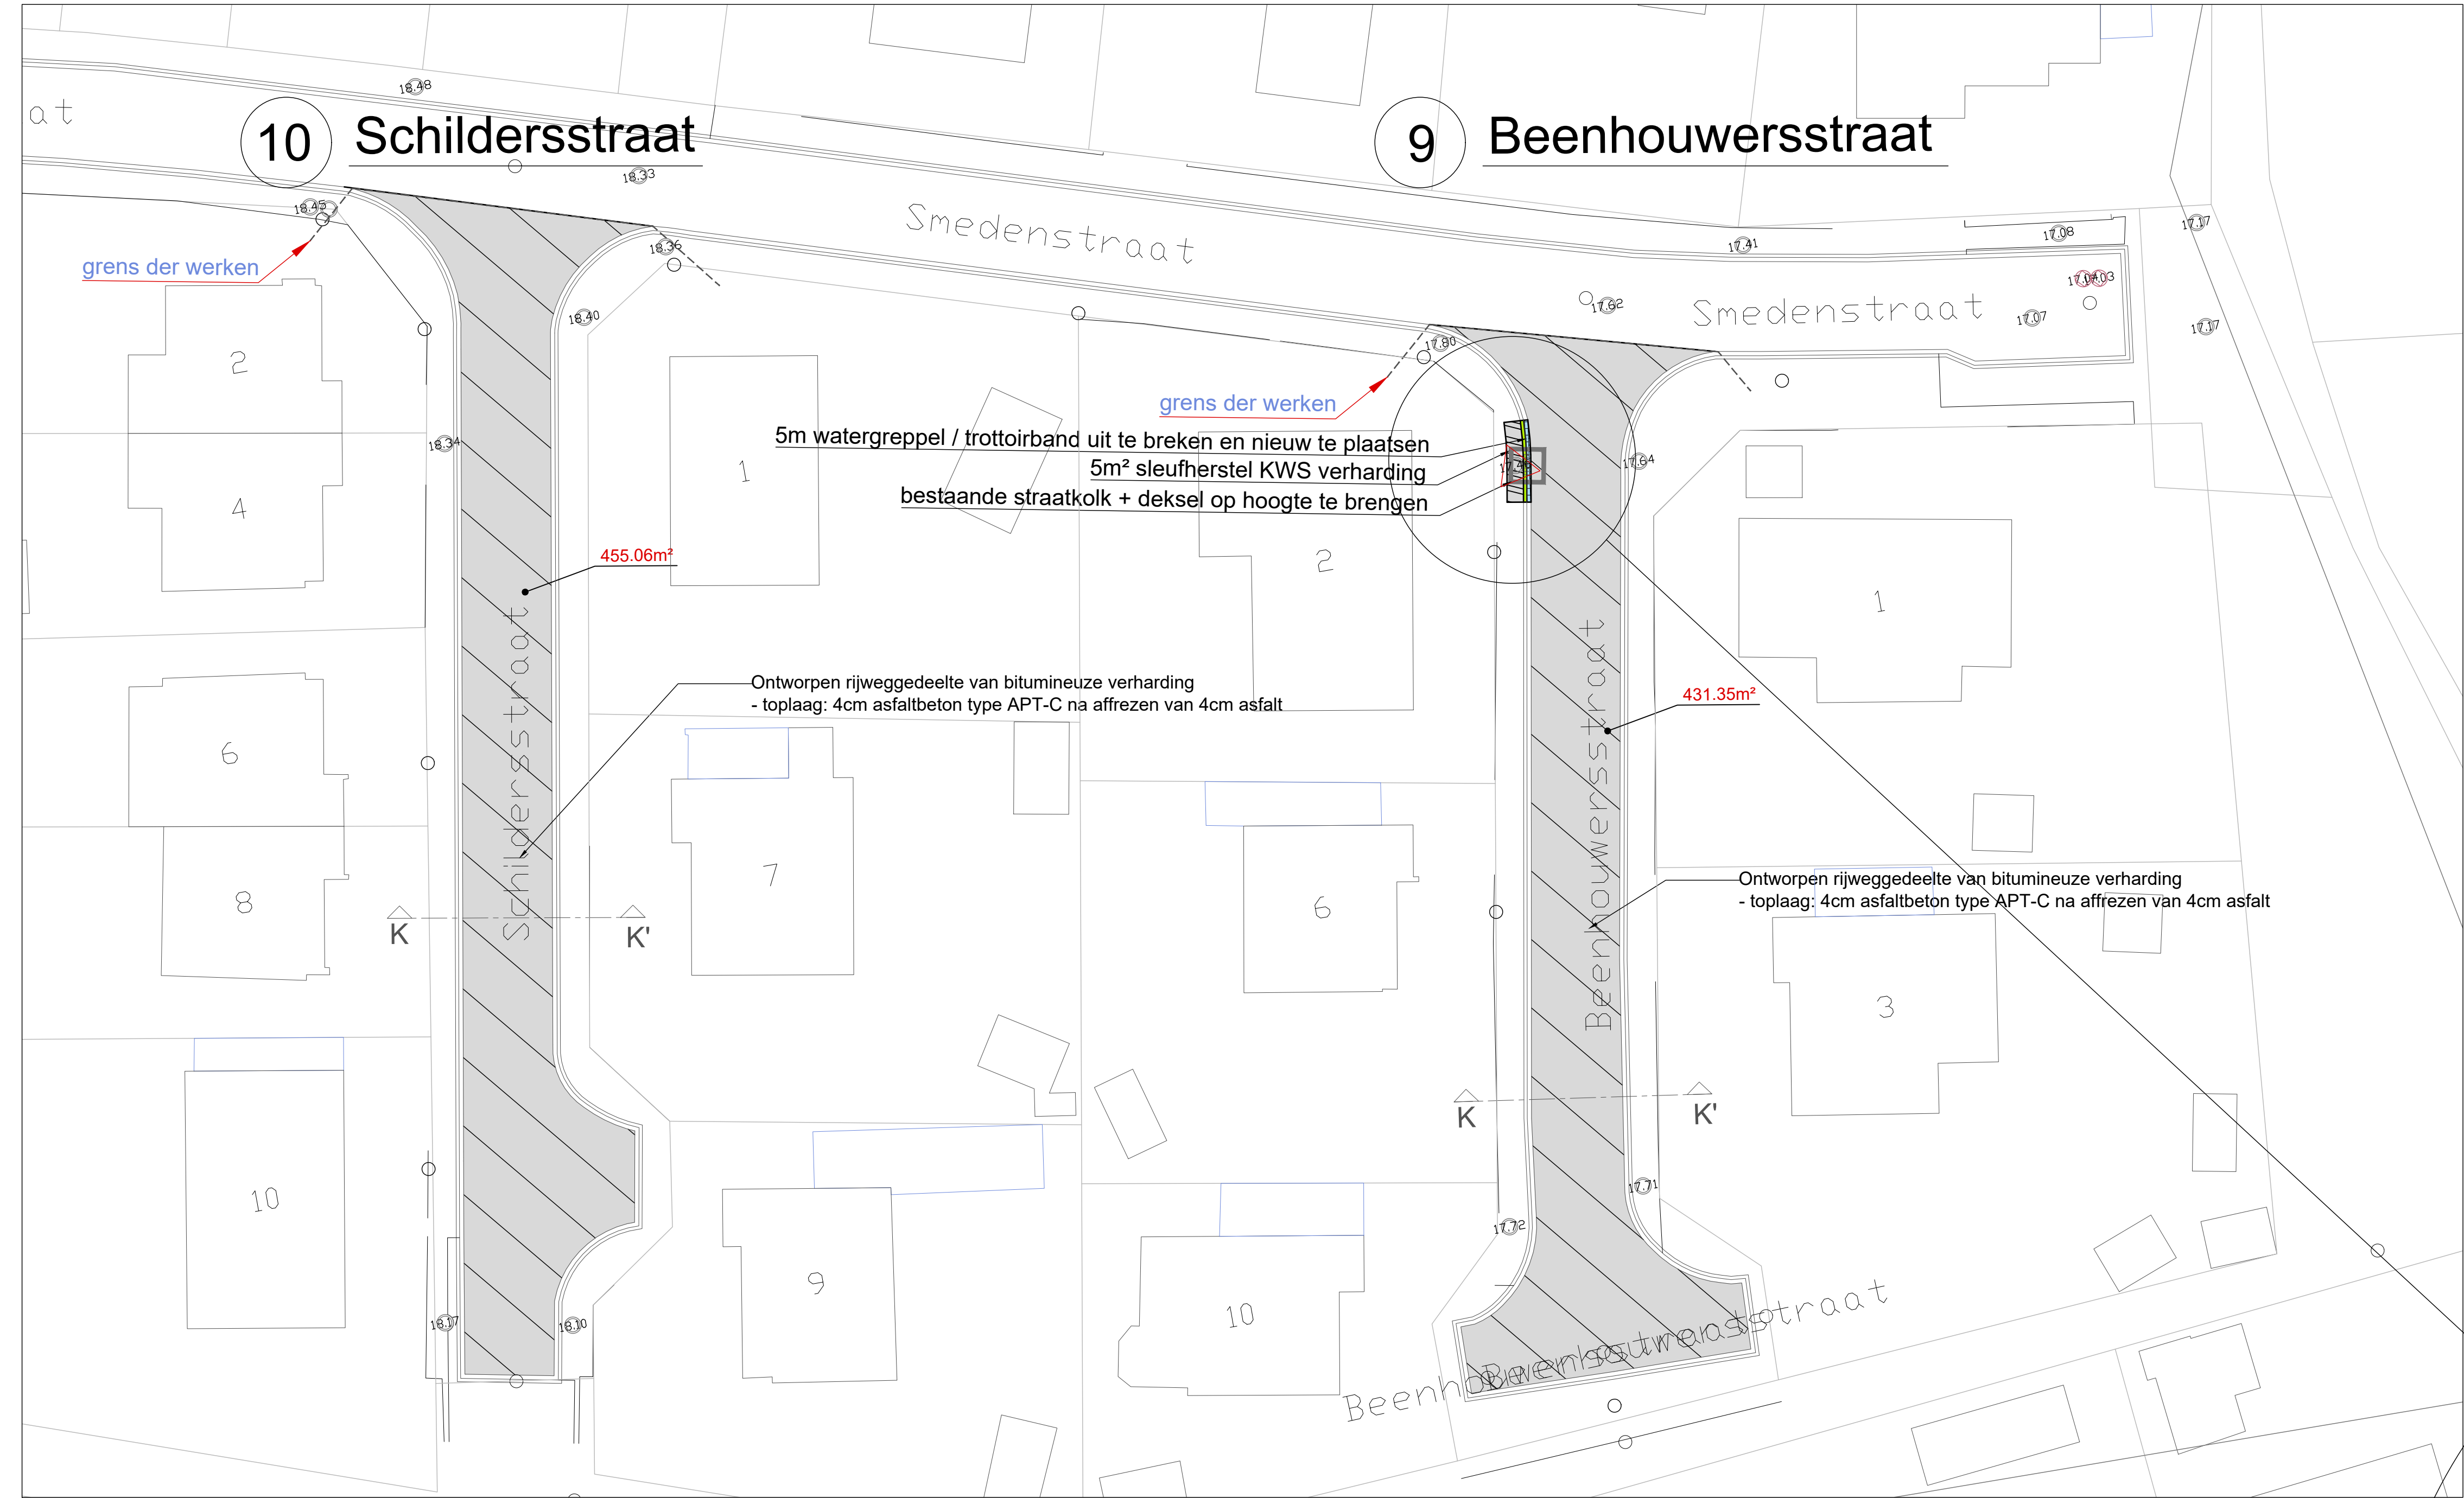

LEGENDE ONTWERPEN TOESTAND

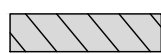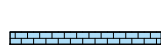-  rijweg van bitumineuze verharding volledig af te frezen en te overlagen met toplaag van 4 cm asfaltbeton type APT-C
-  sleufherstel van KWS verharding
-  trottoirband van geprefabriceerde betonelementen type IE, 270x200mm
-  watergriepel van 2 grijze betonstraatstenen type A1, 220x130x130mm
-  Op hoogte brengen deksel
-  Bestaande straatkolk op hoogte brengen

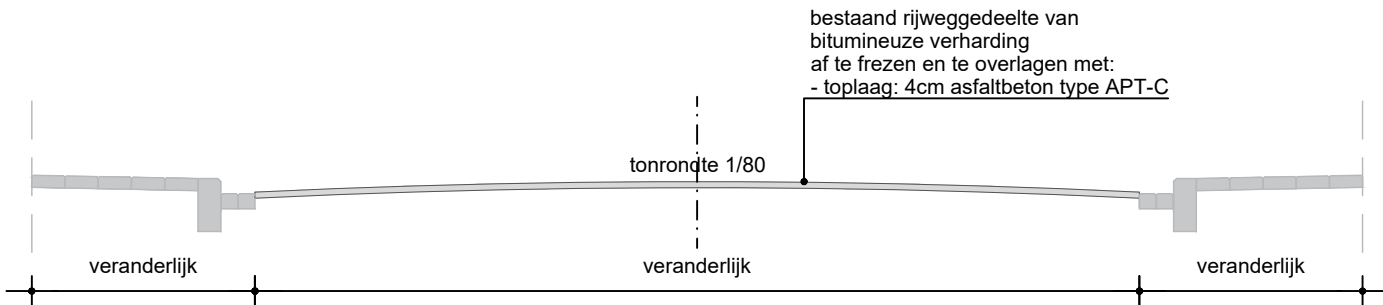

Ontworpen typedwarsprofiel snede K-K' schaal 1/50

