
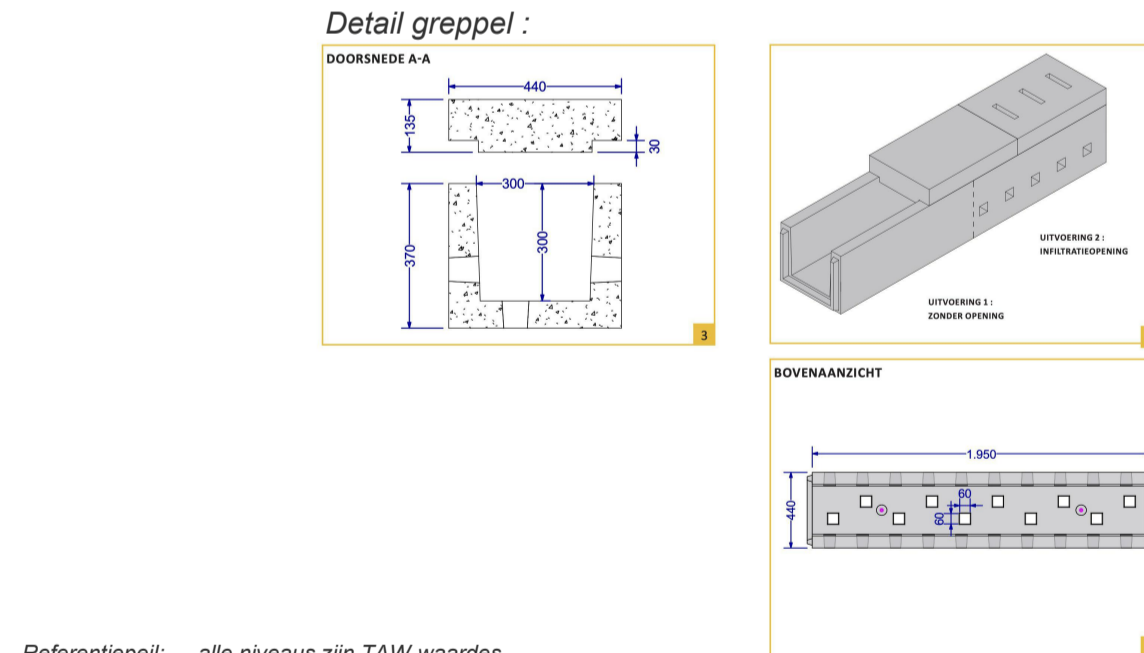


LEGENDE ONTWERPEN TOESTAND

	Betonspoor		riooftegel
	Drainix waterpermeerbare beton		huisaansluitputje (HAS)
	nieuwe steenslagverharding (porfier 0/16)		elektriciteitspaal/verlichtingspaal
	Groenvak (inzaien gras)		slipker
	gracht		merksteen/paal water
	afkulting		merksteen/paal telecom
	haag		merksteen/paal gas
	roodlijn		verkeersbord / signalisatie
	kadastrale grens		vullinbak
	kadastraal nummer		zilbank
	huisnummer		boom (bestaand)
			speeltoestel
			poortdorpel

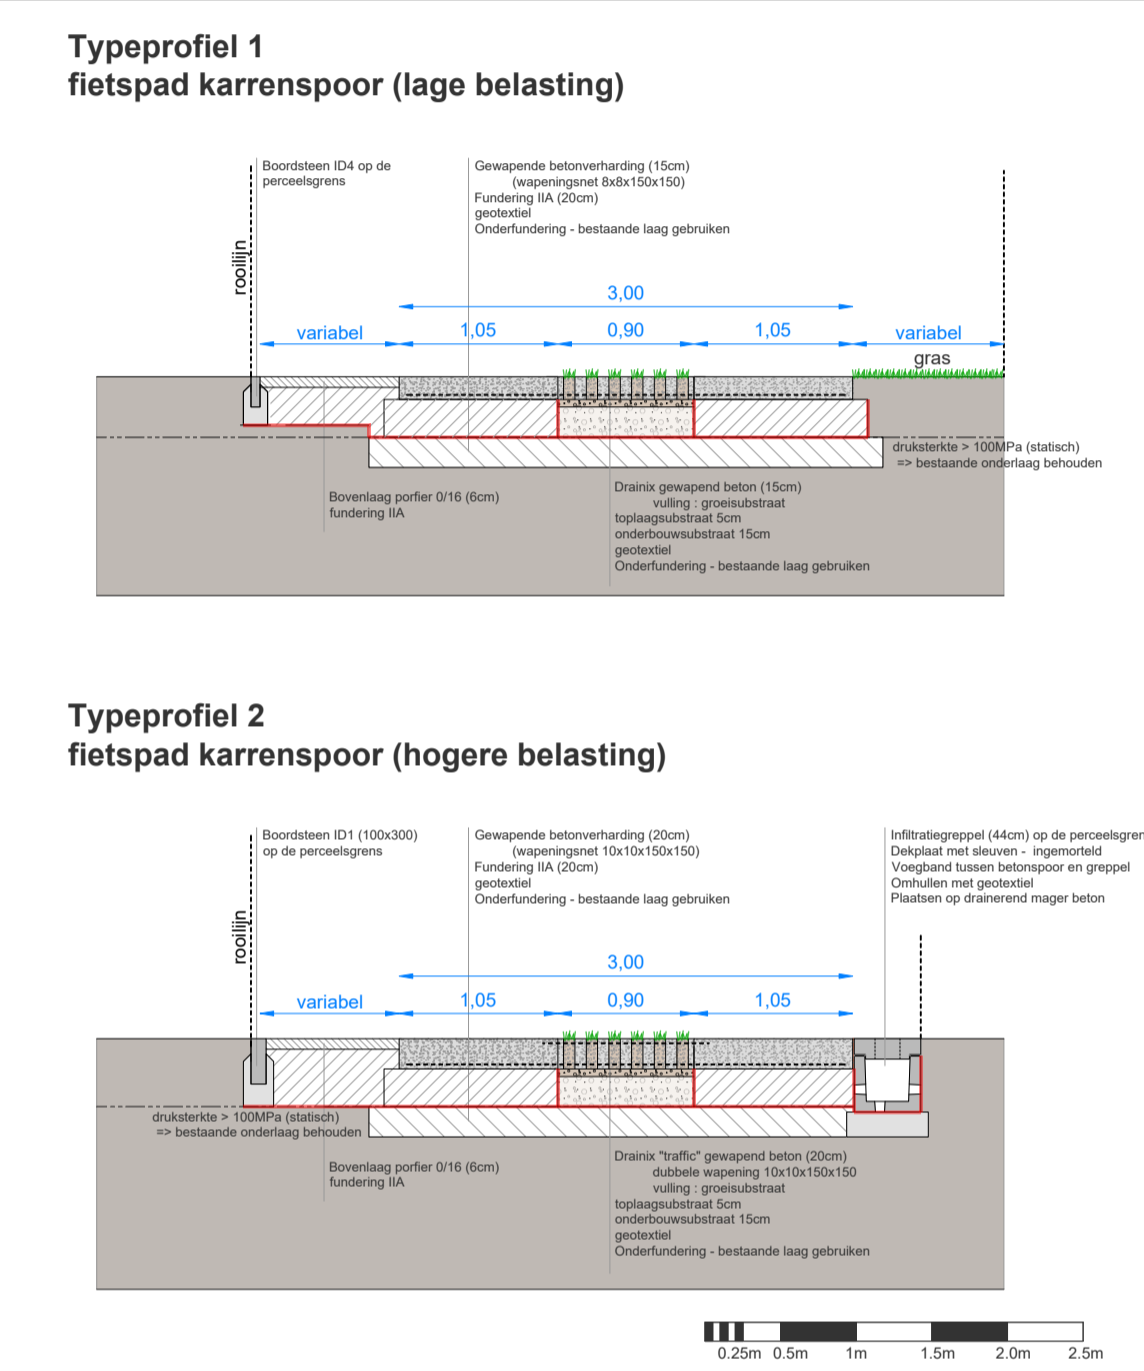

WERK-plan

Project: **Fietsverbinding Oostrozebekestraat - Nijverheidstraat**

Kadastraal: **Ingelmunster, 1ste afdeling, Sectie C**
Nummers: / (openbaar domein)

CARLIER Landmeterkantoor Carlier
 Mandelstraat 4
 8710 Ingelmunster
 Tel: +32 (0) 472 05 61 27
 Email: ruben@landmeterkantoor-carlier.be

W.V.D. WVD-oost BV
 Bosstraat 1
 8840 Oostnieuwkerke
 Tel: 0493 86 71 03
 Email: werner@wvd-oost.be

Dossier: 2025/428
 Interne planreferentie: plan 005b

Datum: 12/02/2025
 Schaal: 1/250

