
INGEL MUNSTER


HERINRICHTING GROENINFRASTRUCTUUR VIERBUNDERWIJK

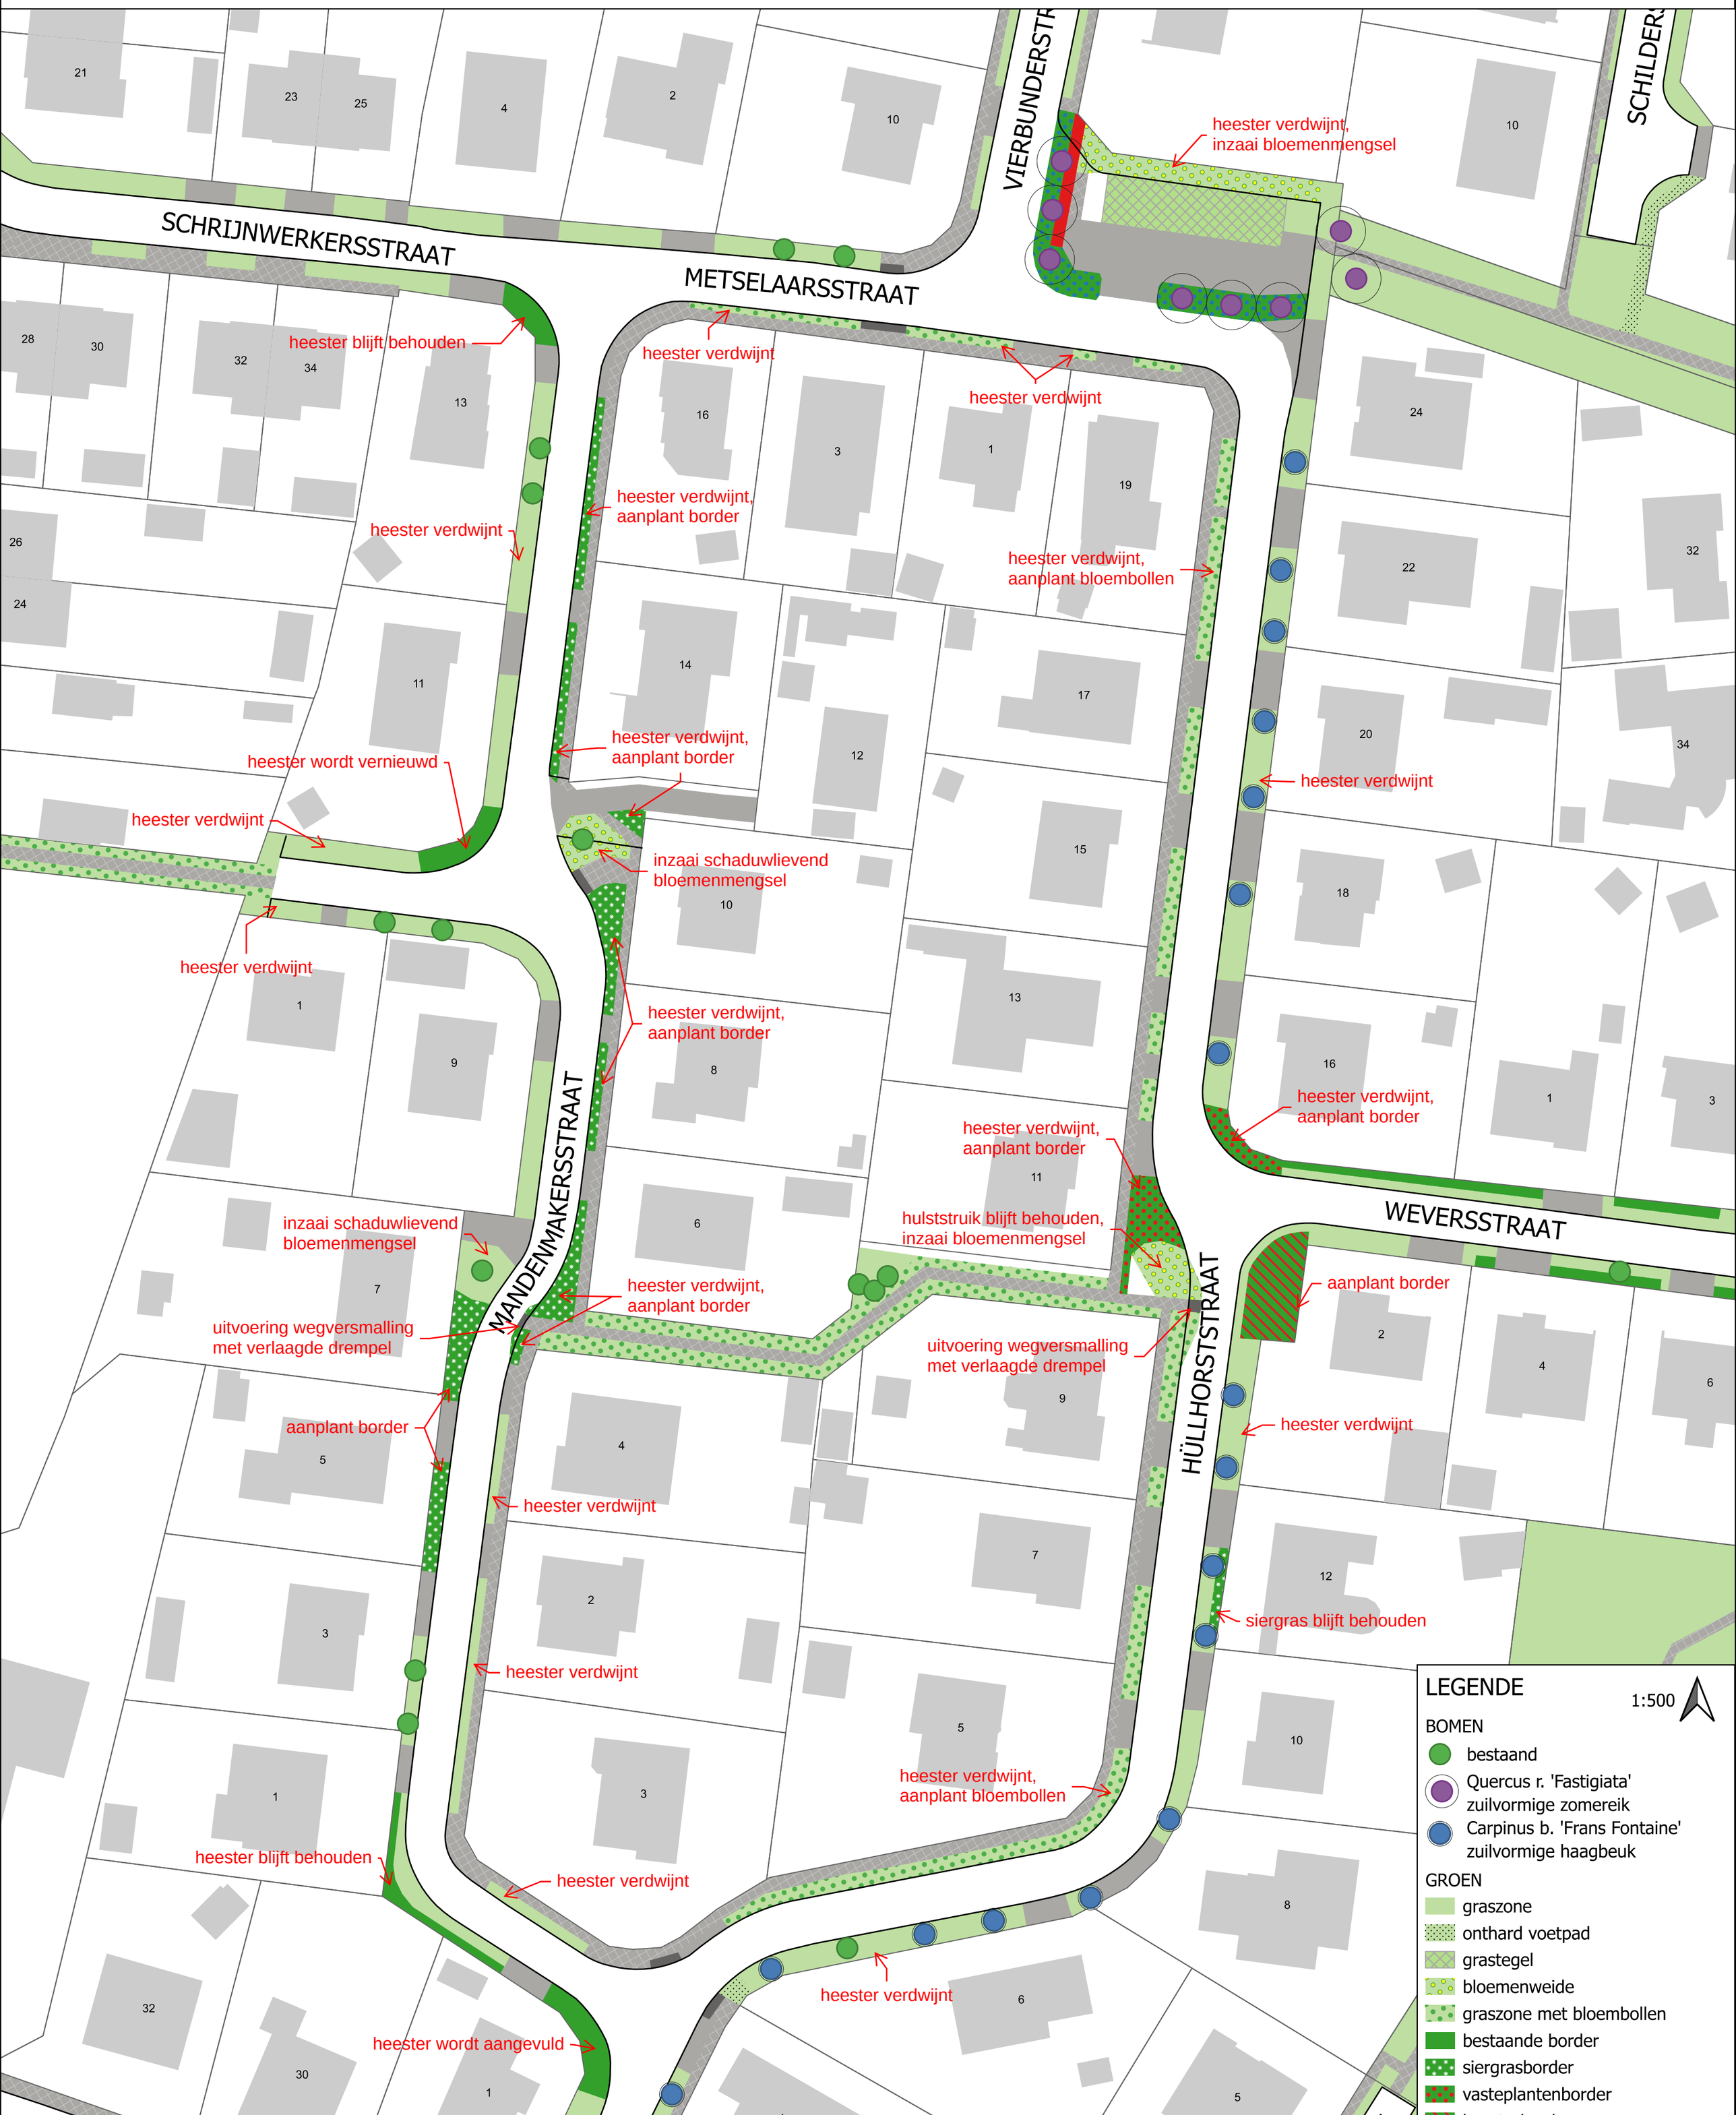

INGEL MUNSTER

HERINRICHTING PARKING VIERBUNDERWIJK

1:150

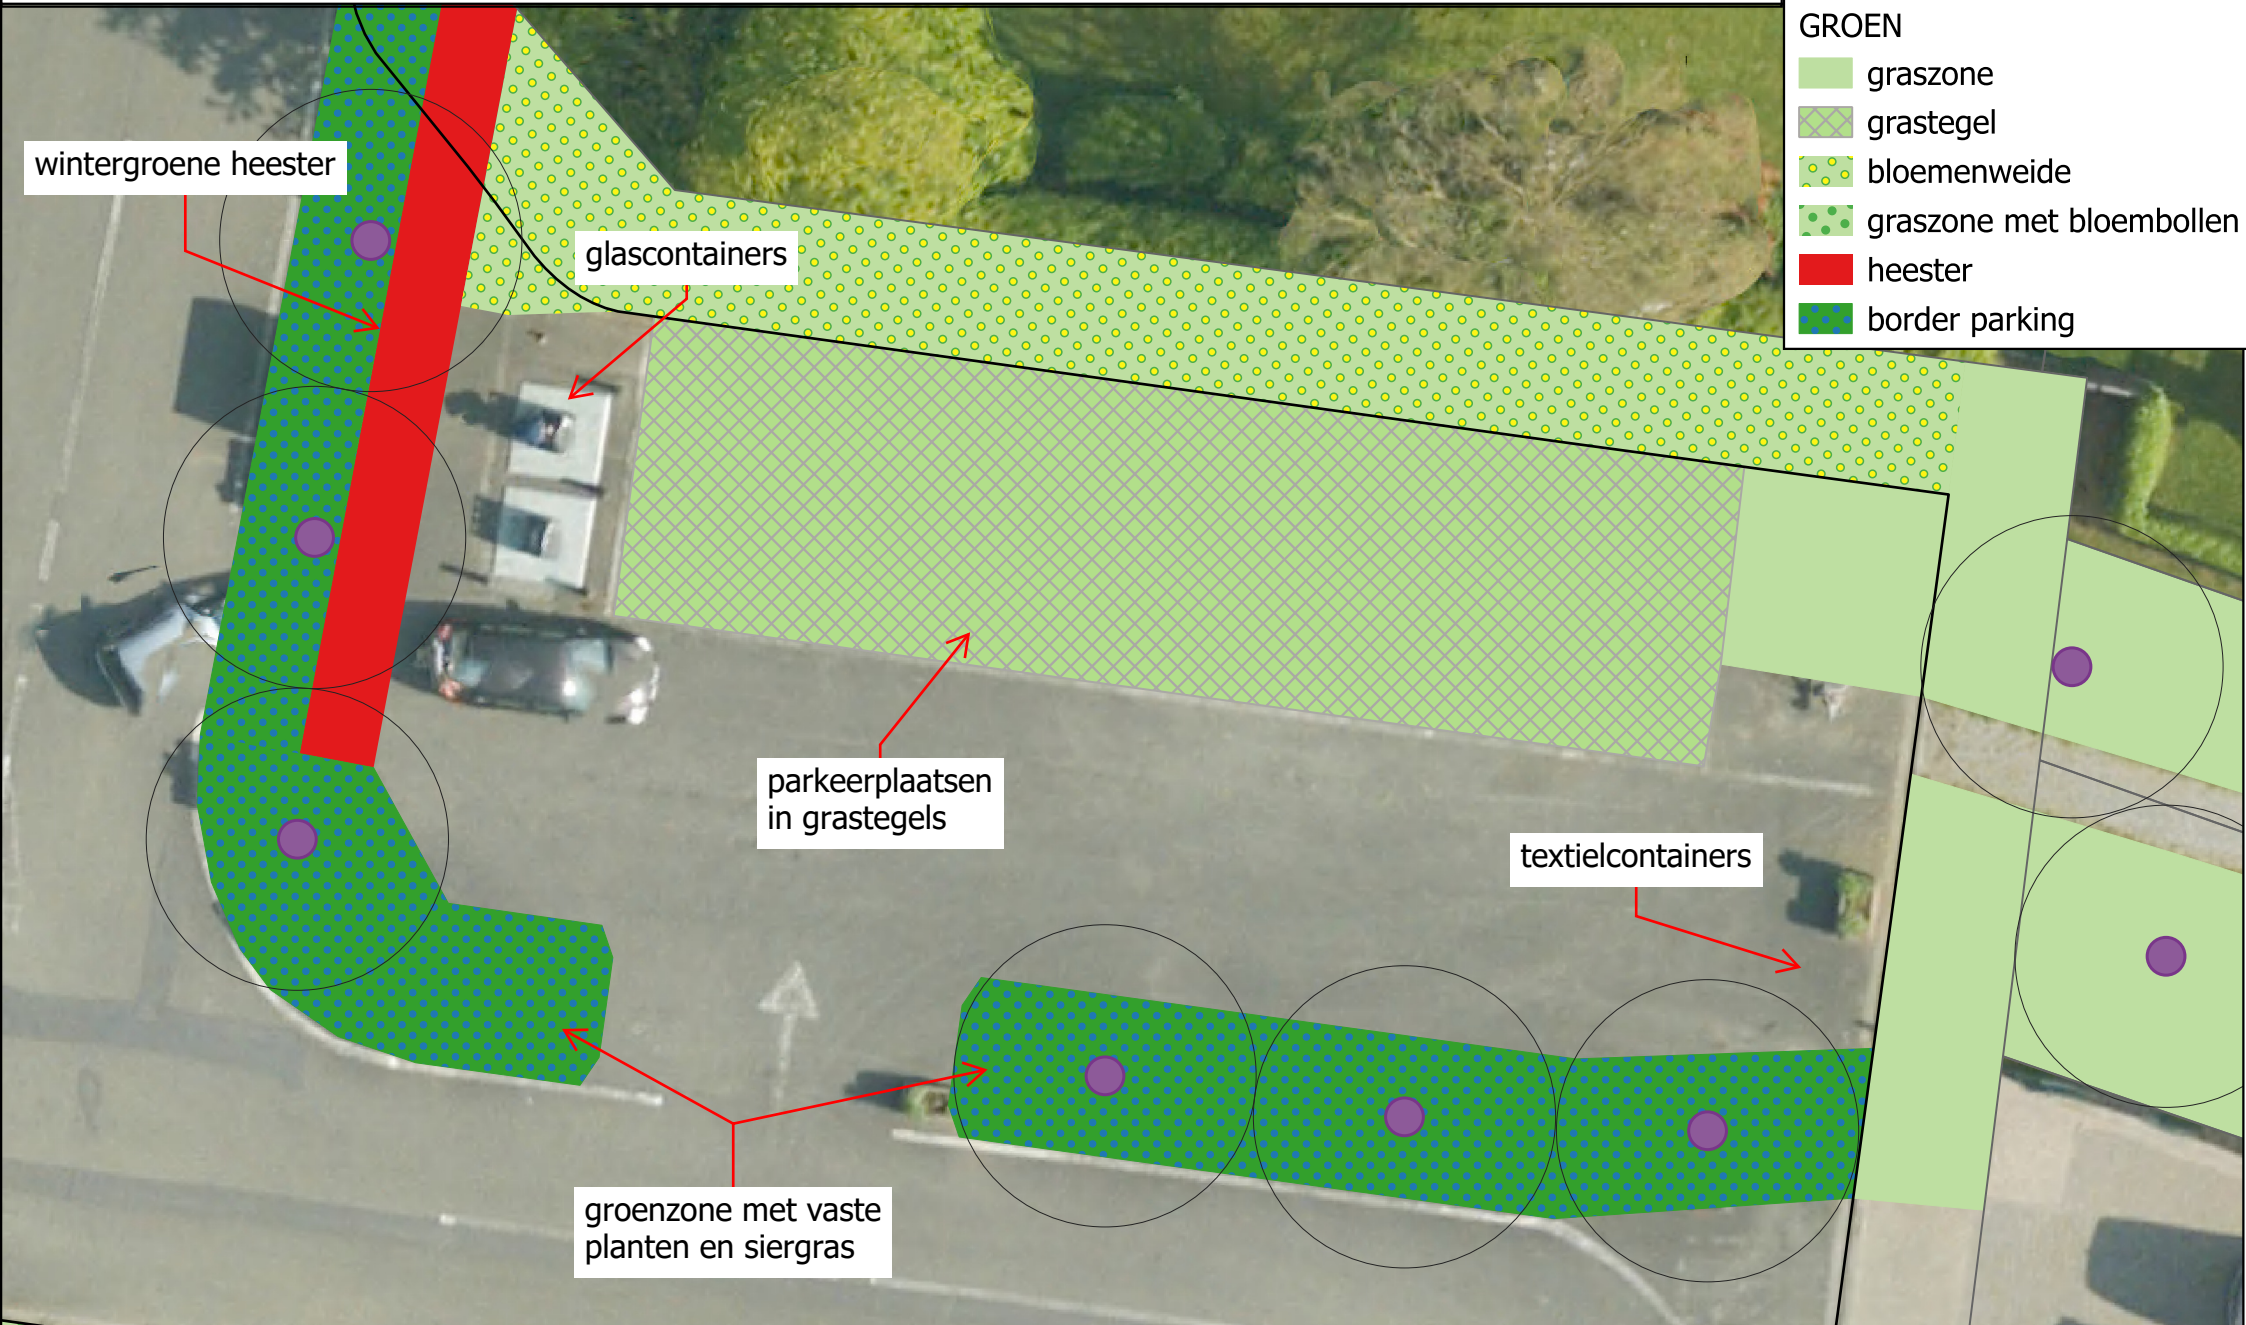

LEGENDE

BOMEN

- Quercus r. 'Fastigiata' zuilvormige zomereik

GROEN

- graszone
- grastegel
- bloemenweide
- graszone met bloembollen
- heester
- border parking

Siergrasborder

- *Carex morrowii* ‘Irish Green’ - zegge (wintergroen siergras, 50 cm)
- *Nepeta faassenii* - kattenkruid
- *Achillea millefolium* - duizendblad
- *Geranium macrorrhizum* - ooievaarsbek
- *Campanula poscharskyana* - kruipklokje (bodembedekker)







Heesterborder


- *Viburnum opulus* ‘Compactum’ - Gelderse roos (heester, 1,5 m)
- *Myrrhis odorata* - Roomse kervel
- *Achillea millefolium* - duizendblad
- *Glechoma hederacea* - hondsdraf (wintergroen, bodembedekker)






Bomen

- *Quercus robur* ‘Fastigiata’ - zuilvormige zomereik

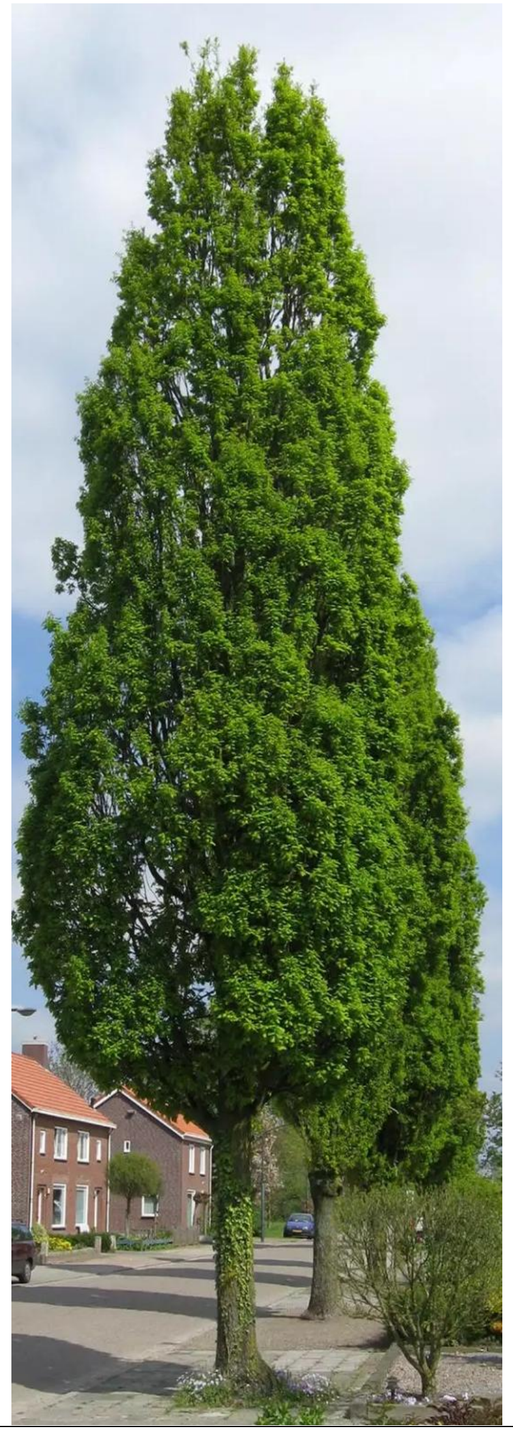

- *Carpinus betulus* ‘Frans Fontaine’ - zuilvormige haagbeuk



Vasteplantenborder

- *Verbena bonariensis* - ijzerhard
- *Verbascum nigrum* - zwarte toorts
- *Leucanthemum vulgare* - margriet
- *Nepeta faassenii* - kattenkruid
- *Alchemilla mollis* - vrouwenmantel (bodembedekker)
- *Stachys byzantina* - ezelsoren
- *Glechoma hederacea* - hondsdraf (wintergroen, bodembedekker)



Border parking

- *Molinia caerulea* - pijpenstrootje (siergras, 1m+)
- *Verbena bonariensis* - ijzerhard
- *Phlomis russeliana* - etagebloem
- *Geranium macrorrhizum* - ooievaarsbek
- *Knautia arvensis* - beemdkroon
- *Alchemilla mollis* - vrouwenmantel (bodembedekker)
- *Persicaria amplexicaulis* - duizendknoop
- *Symphytum officinale* - smeerwortel
- *Campanula poscharskyana* - kruipklokje (bodembedekker)



Heester parking

Elaeagnus ebbingei (wintergroen) - groenblijvende olijfwilg

