

INFOVERGADERING

RIOLERINGS- EN WEGENISWERKEN NIJVERHEIDSTRAAT

6 EN 7 OKTOBER 2020



ENGINEERS AND ARCHITECTS



EVOLTA



INHOUDSTABEL

SITUERING

DOEL VAN DE WERKEN DOOR EVOLTA

IMPACT OP HET DAGELIJKS LEVEN – MINDER HINDER

TIMING

COMMUNICATIE


AFKOPPELEN OP PRIVAAT DOMEIN

VRAGEN

SITUERING

Oostrozebekestraat

Ringlaan

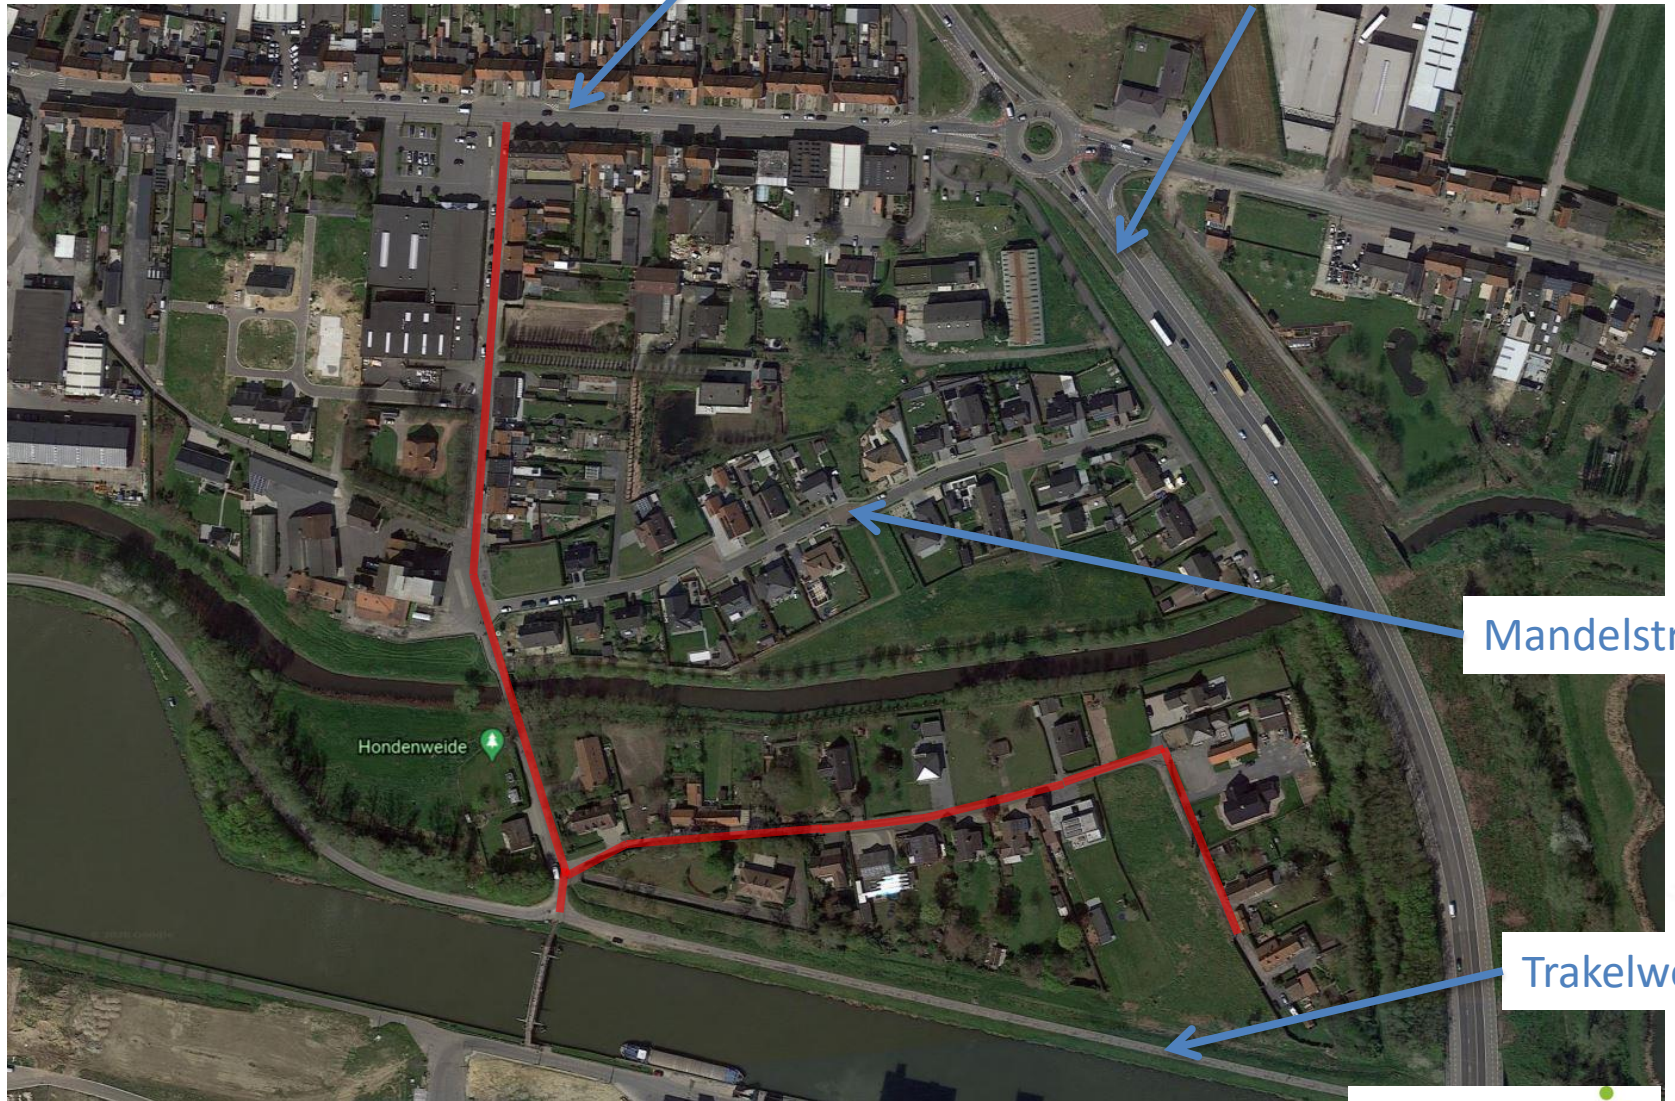


Mandelstraat

Trakelweg

DOEL DER WERKEN - RIOLERING

Gescheiden rioleringsstelsel

- Afvoer van het afvalwater naar bestaande collector langs de Mandel
 - dmv buizen diameter 250 mm, 300 mm in de rijweg
 - dmv pompstation en persleiding tussen Mandel en Trakelweg (kruising Mandel)
 - Bestaande stroomopwaartse stelsels (Oostrozebekestraat en Molenhoek) worden opgevangen;
- Afvoer van het hemelwater naar de Mandel
 - dmv buizen diameter 500mm en 1200mm (overstort)
 - Ten noorden van de Mandel aansluiting op een bestaande lozing
 - Ten zuiden van de Mandel op een nieuwe lozing
- Buffering en infiltratie
- Belangrijk: gescheiden afvoer van hemel- en afvalwater woningen (afkoppelingen)

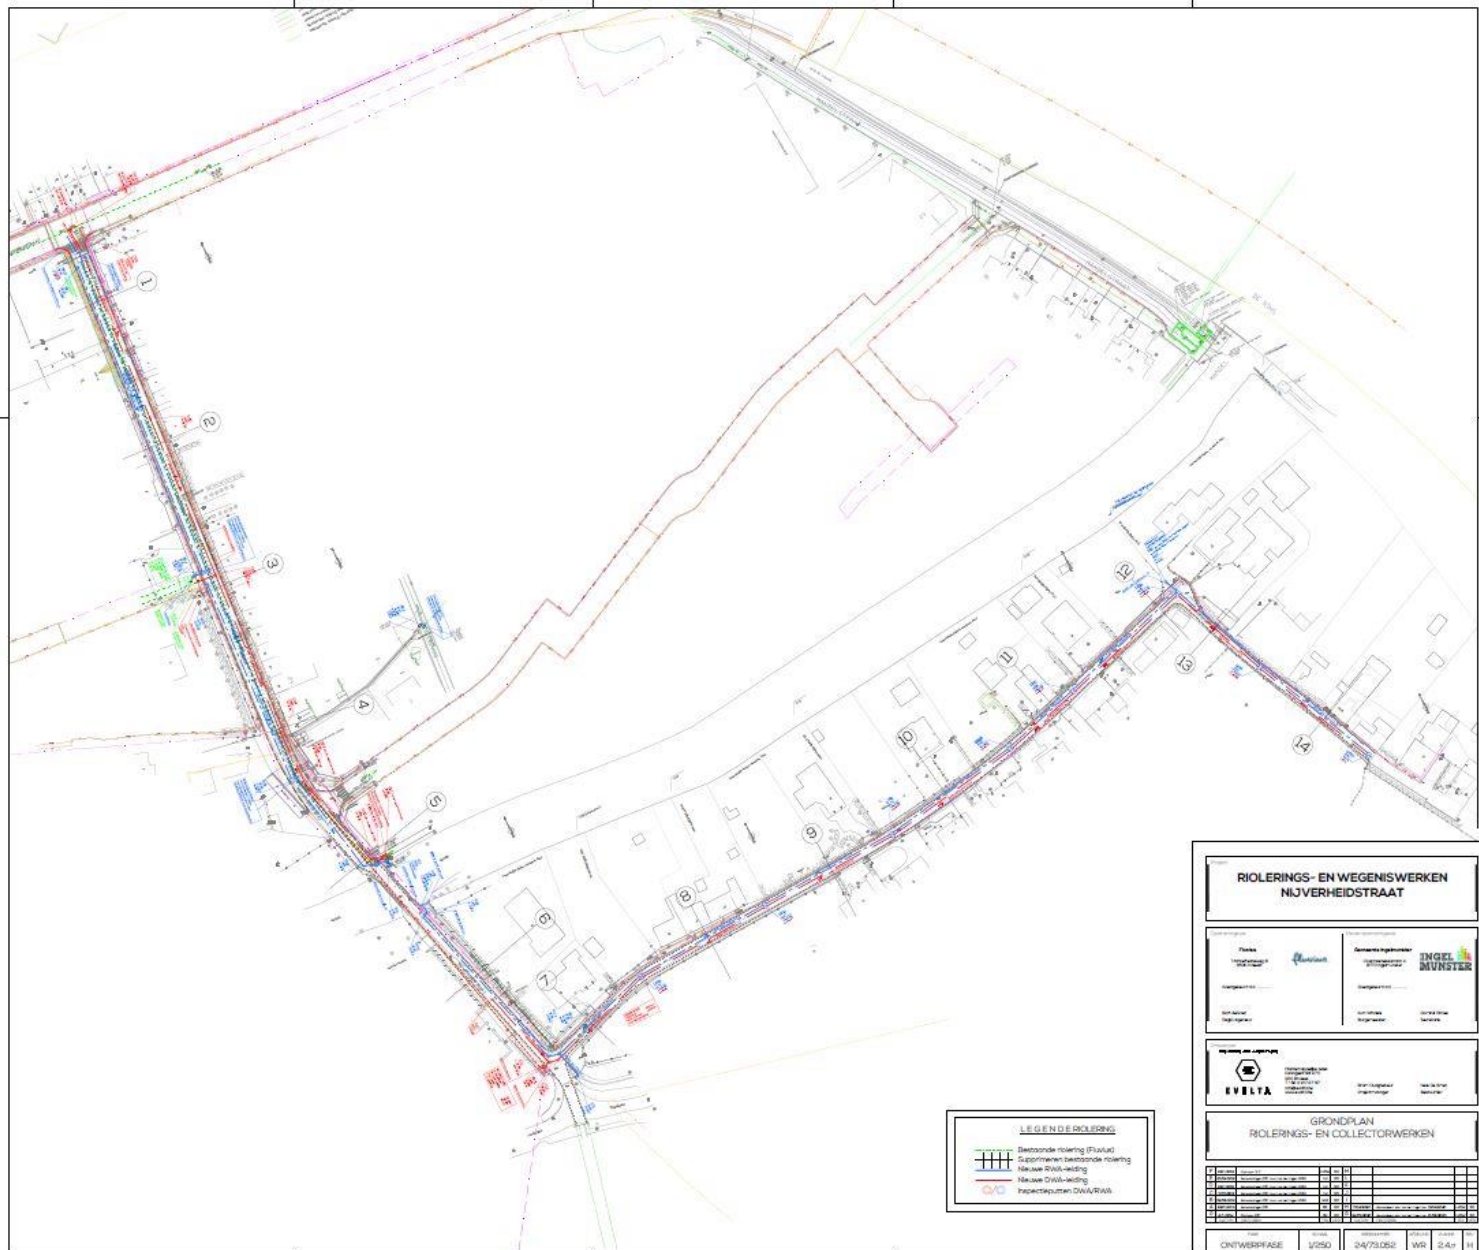


Nijverheidstraat
Schaal: H 1/100
L 1/500

Bestaand Maasveld
Toekomstig Maasveld
RWA
DWA

Vergelijkingsvlak
5,00 m T.A.W.

Profielnummers
Tussenafstand
Bestaand maasveld
Toekomstig maasveld
Helling en Ø
Bodemhoogte
Max. hydraul. peil
Aanleg
Tussenafstand
Helling en Ø
Bodemhoogte
Max. hydraul. peil
Aanleg
Tussenafstand
Helling en Ø
Bodemhoogte

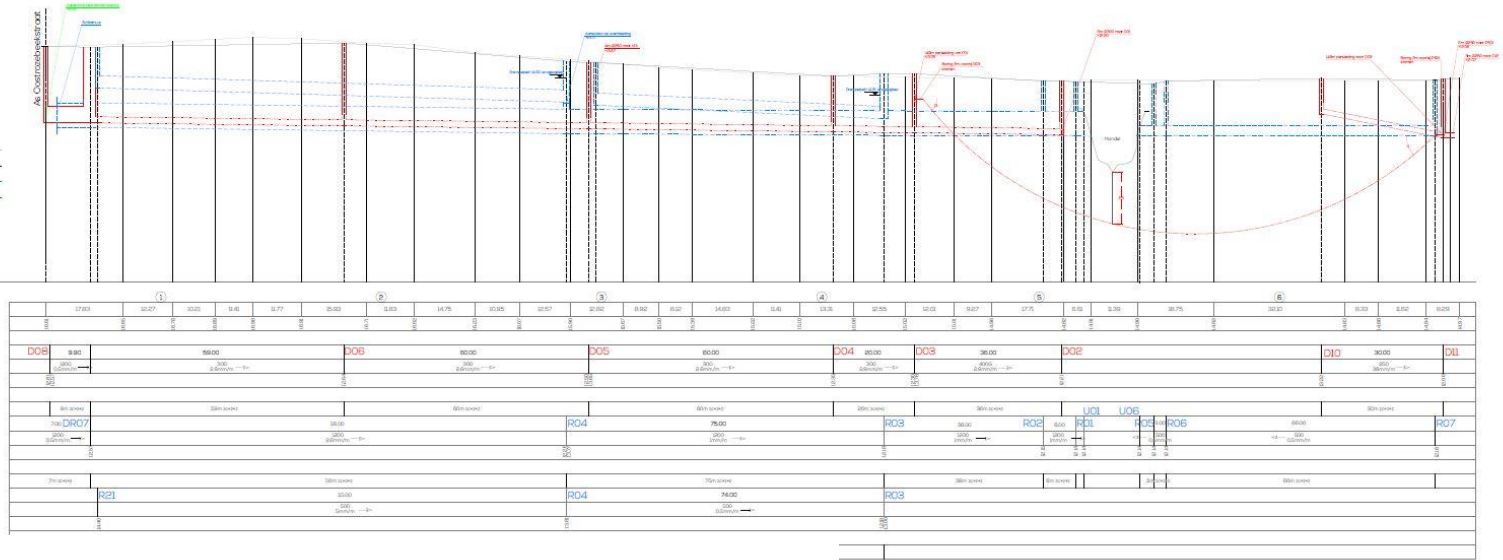

RIOLINGS- EN WEGENWERKEN NIJVERHEIDSTRAAT			
Project	Bestand	Verandering	Totaal
1.000	1.000	1.000	1.000
2.000	2.000	2.000	2.000
3.000	3.000	3.000	3.000
50.000	50.000	50.000	50.000

POMPPUT PS01


OVERSTORT R03

maasveldpeil = +15.02m

Drempelpeil: 14.15m
Drempellengte: 0.80m

HORIZONTALE SNEDE

VERTIKALE SNEDE A-A

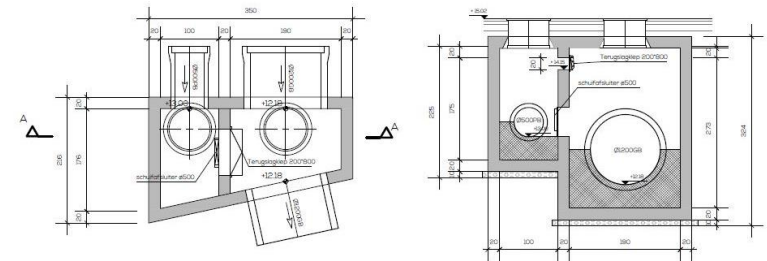

fluvius.

ENGINEERS AND ARCHITECTS



EVOLTA


INGEL
MUNSTER

DOEL DER WERKEN - WEGENIS

- Nijverheidstraat – tussen Oostrozebekestraat en Mandel
 - 50 km/u
 - Rijweg 6,00 m asfalt (incl. greppel, excl. boordsteen)
 - Volwaardige voetpaden in klinkers (min. 1,50m breed)

TYPEPROFIELEN

- Nijverheidstraat – tussen Oostrozebekestraat en Mandel

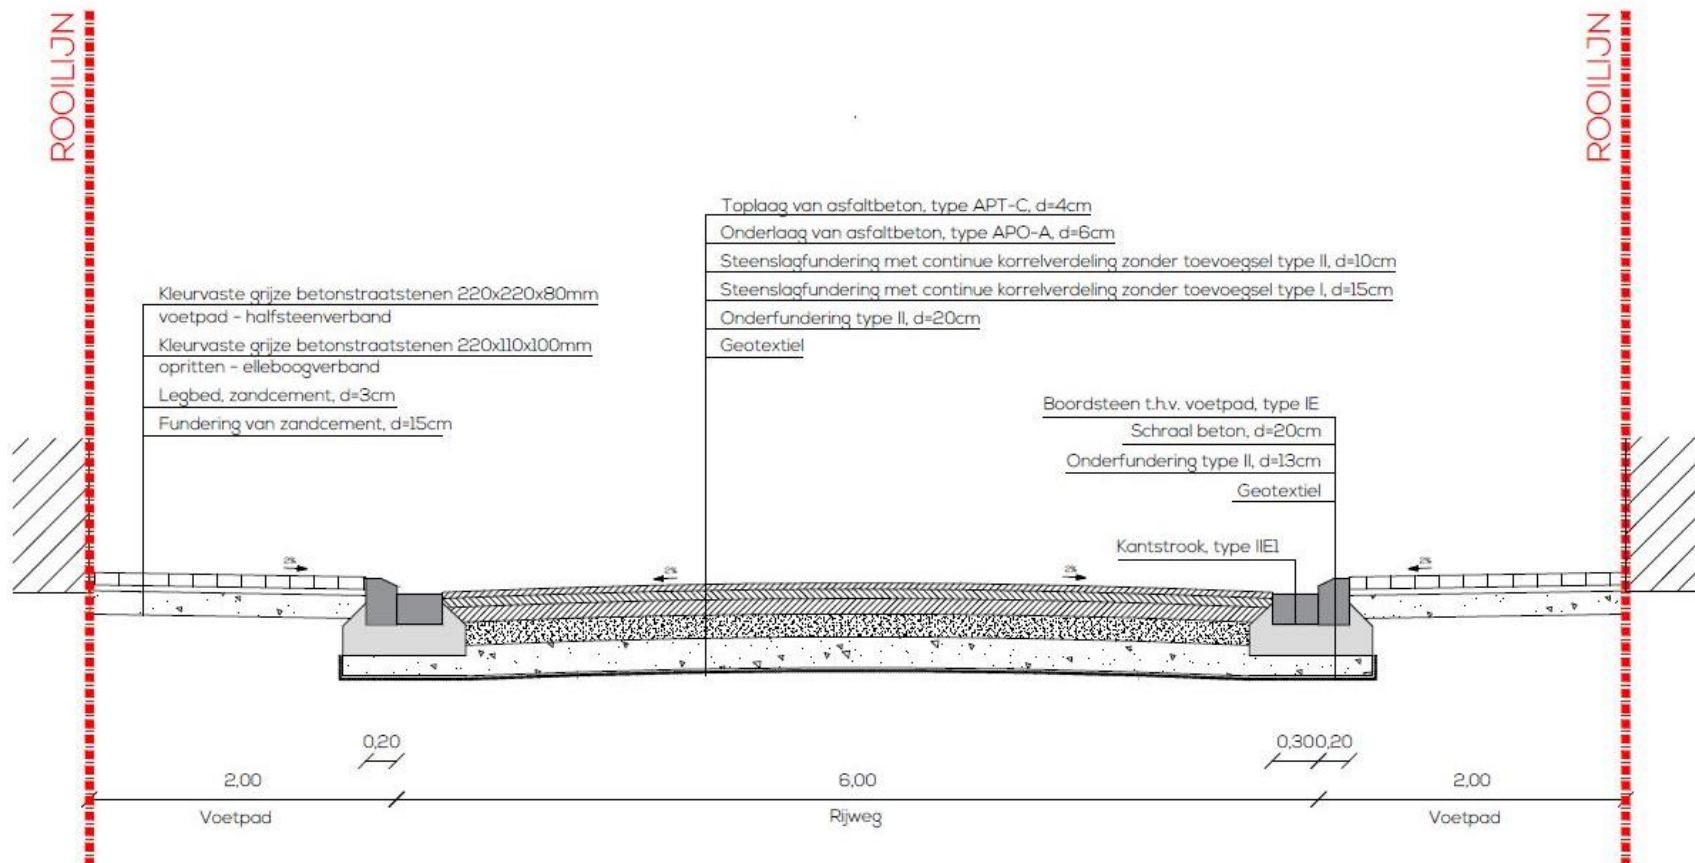


DOEL DER WERKEN - WEGENIS

- Nijverheidstraat – tussen Oostrozebekestraat en Mandel
 - 50 km/u
 - Rijweg 6,00 m asphalt (incl. greppel, excl. boordsteen)
 - Volwaardige voetpaden in klinkers (min. 1,50m breed)
- Nijverheidstraat – tussen Mandel en Trakelweg
 - 50 km/u
 - Rijweg 4,10 m asphalt (incl. greppel)
 - Parkeerstrook in grasbetontegels

TYPEPROFIELEN

- Nijverheidstraat – tussen Mandel en Trakelweg

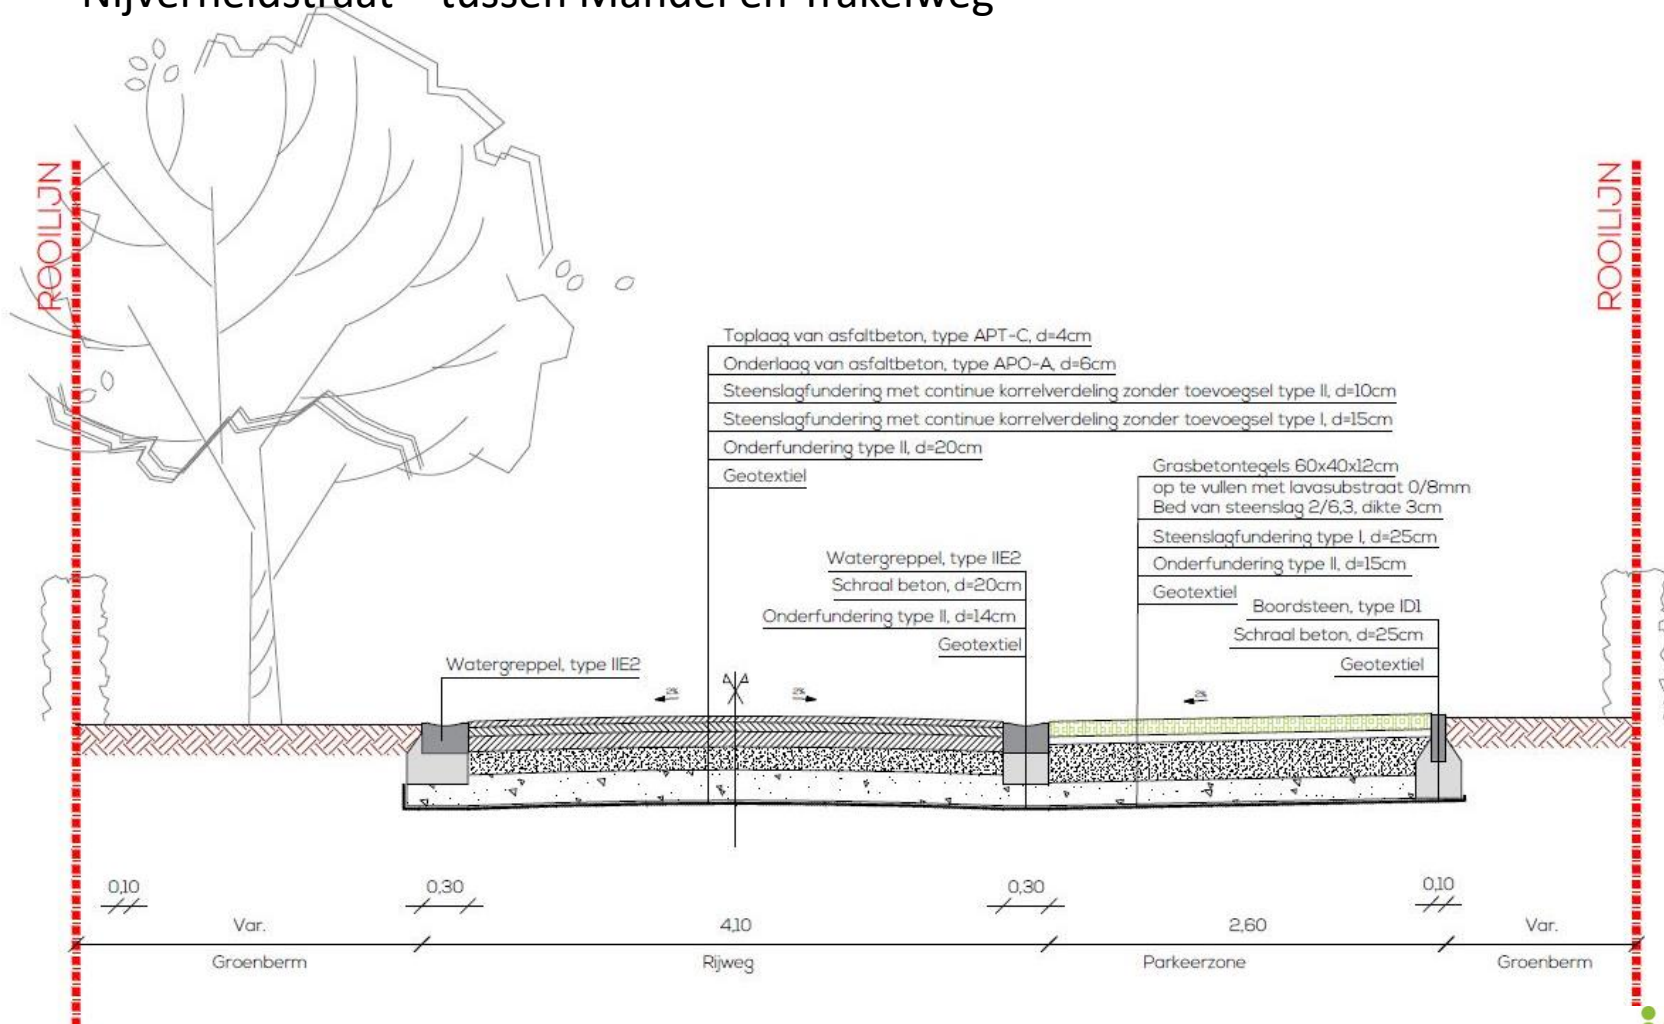


DOEL DER WERKEN - WEGENIS

- Nijverheidstraat – tussen Oostrozebekestraat en Mandel
 - 50 km/u
 - Rijweg 6,00 m asfalt (incl. greppel, excl. boordsteen)
 - Volwaardige voetpaden in klinkers (min. 1,50m breed)
- Nijverheidstraat – tussen Mandel en Trakelweg
 - 50 km/u
 - Rijweg 4,10 m asfalt (incl. greppel)
 - Parkeerstrook in grasbetontegels
- Nijverheidstraat – doodlopend deel
 - 30 km/u
 - Rijweg 4,10 m asfalt (incl. greppel)
 - Uitwijkstroken in grasbetontegels


TYPEPROFIELEN

- Nijverheidstraat – doodlopend deel

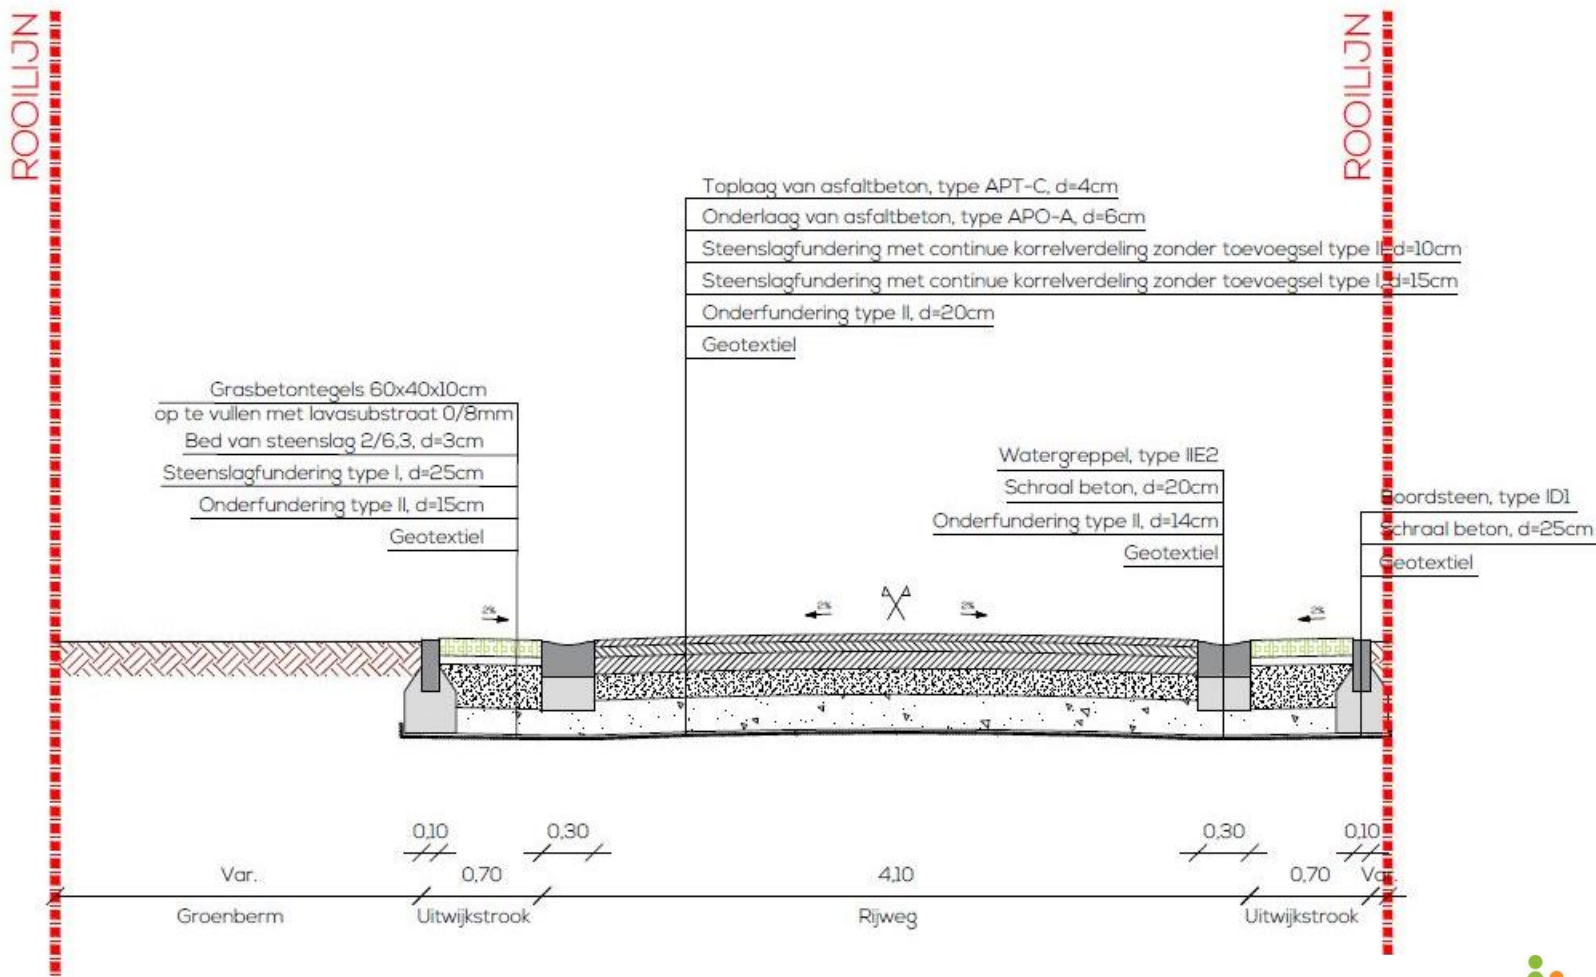

DOEL DER WERKEN - WEGENIS

- Nijverheidstraat – doodlopend deel (bestaande steenslagweg)
 - 30 km/u
 - Wordt vervangen door volwaardige verharding tot aan grens der werken (Nijverheidstraat 67)
 - Typeprofiel wordt nog nader bekeken

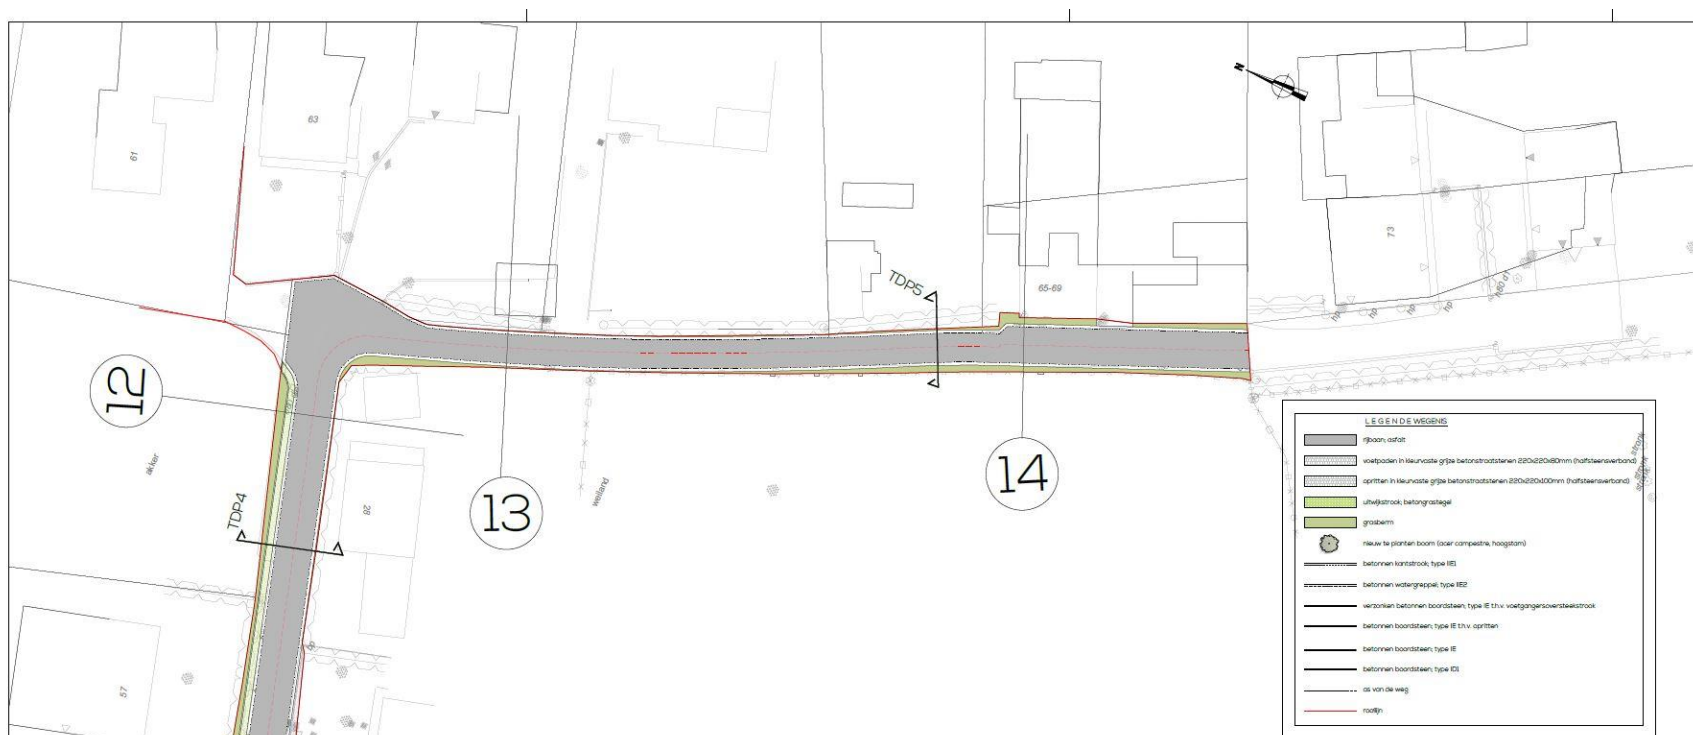

Impact op het dagelijkse leven



fluvius.

ENGINEERS AND ARCHITECTS



EVOLTA

INGEL 
MUNSTER

IMPACT – MINDER HINDER

- Riolerings- en wegeniswerken = hinder
- Hinder beperken in de mate van het mogelijke
 - Fasering
 - Tijdelijke steenslagverharding
 - Communicatie
- Nijverheidstraat – doodlopend deel
 - Tijdelijke ontsluitingsweg via Trakelweg (nog nader te bekijken)

TIMING

- Najaar 2020
 - Finaliseren aanbestedingsdossier
 - Publicatie
- Begin 2021
 - Gunning aannemer
 - Nutswerken
- Voorjaar 2021
 - Start werken hoofdaannemer wegenis en riolering
 - Duur der werken nog te bepalen (ca. 8 tot 10 maanden)

COMMUNICATIE



Bart Aelvoet – bart.aelvoet@fluvius.be

Elien Verstraete (afkoppelingsdeskundige) –
elien.verstraete@fluvius.be



Marina De Wilde – marina.dewilde@ingelmunster.be

Frank Benoit – frank.benoit@ingelmunster.be

ENGINEERS AND ARCHITECTS



E V O L T A

Lennert Nachtergaele – lennert.nachtergaele@evolta.be



ENGINEERS AND ARCHITECTS



E V O L T A



VRAGEN

