



LIGGINGSPLAN
ONTWORPEN TOESTAND

AANBESTEDER: INGELMUNSTER

[illegible]

DWC: ING2142-V3-CR.dwg | Layout1 TAW-hBC38 REF RT | FD

Gemmente Ingelmunster
SCHAAL 1/10 000

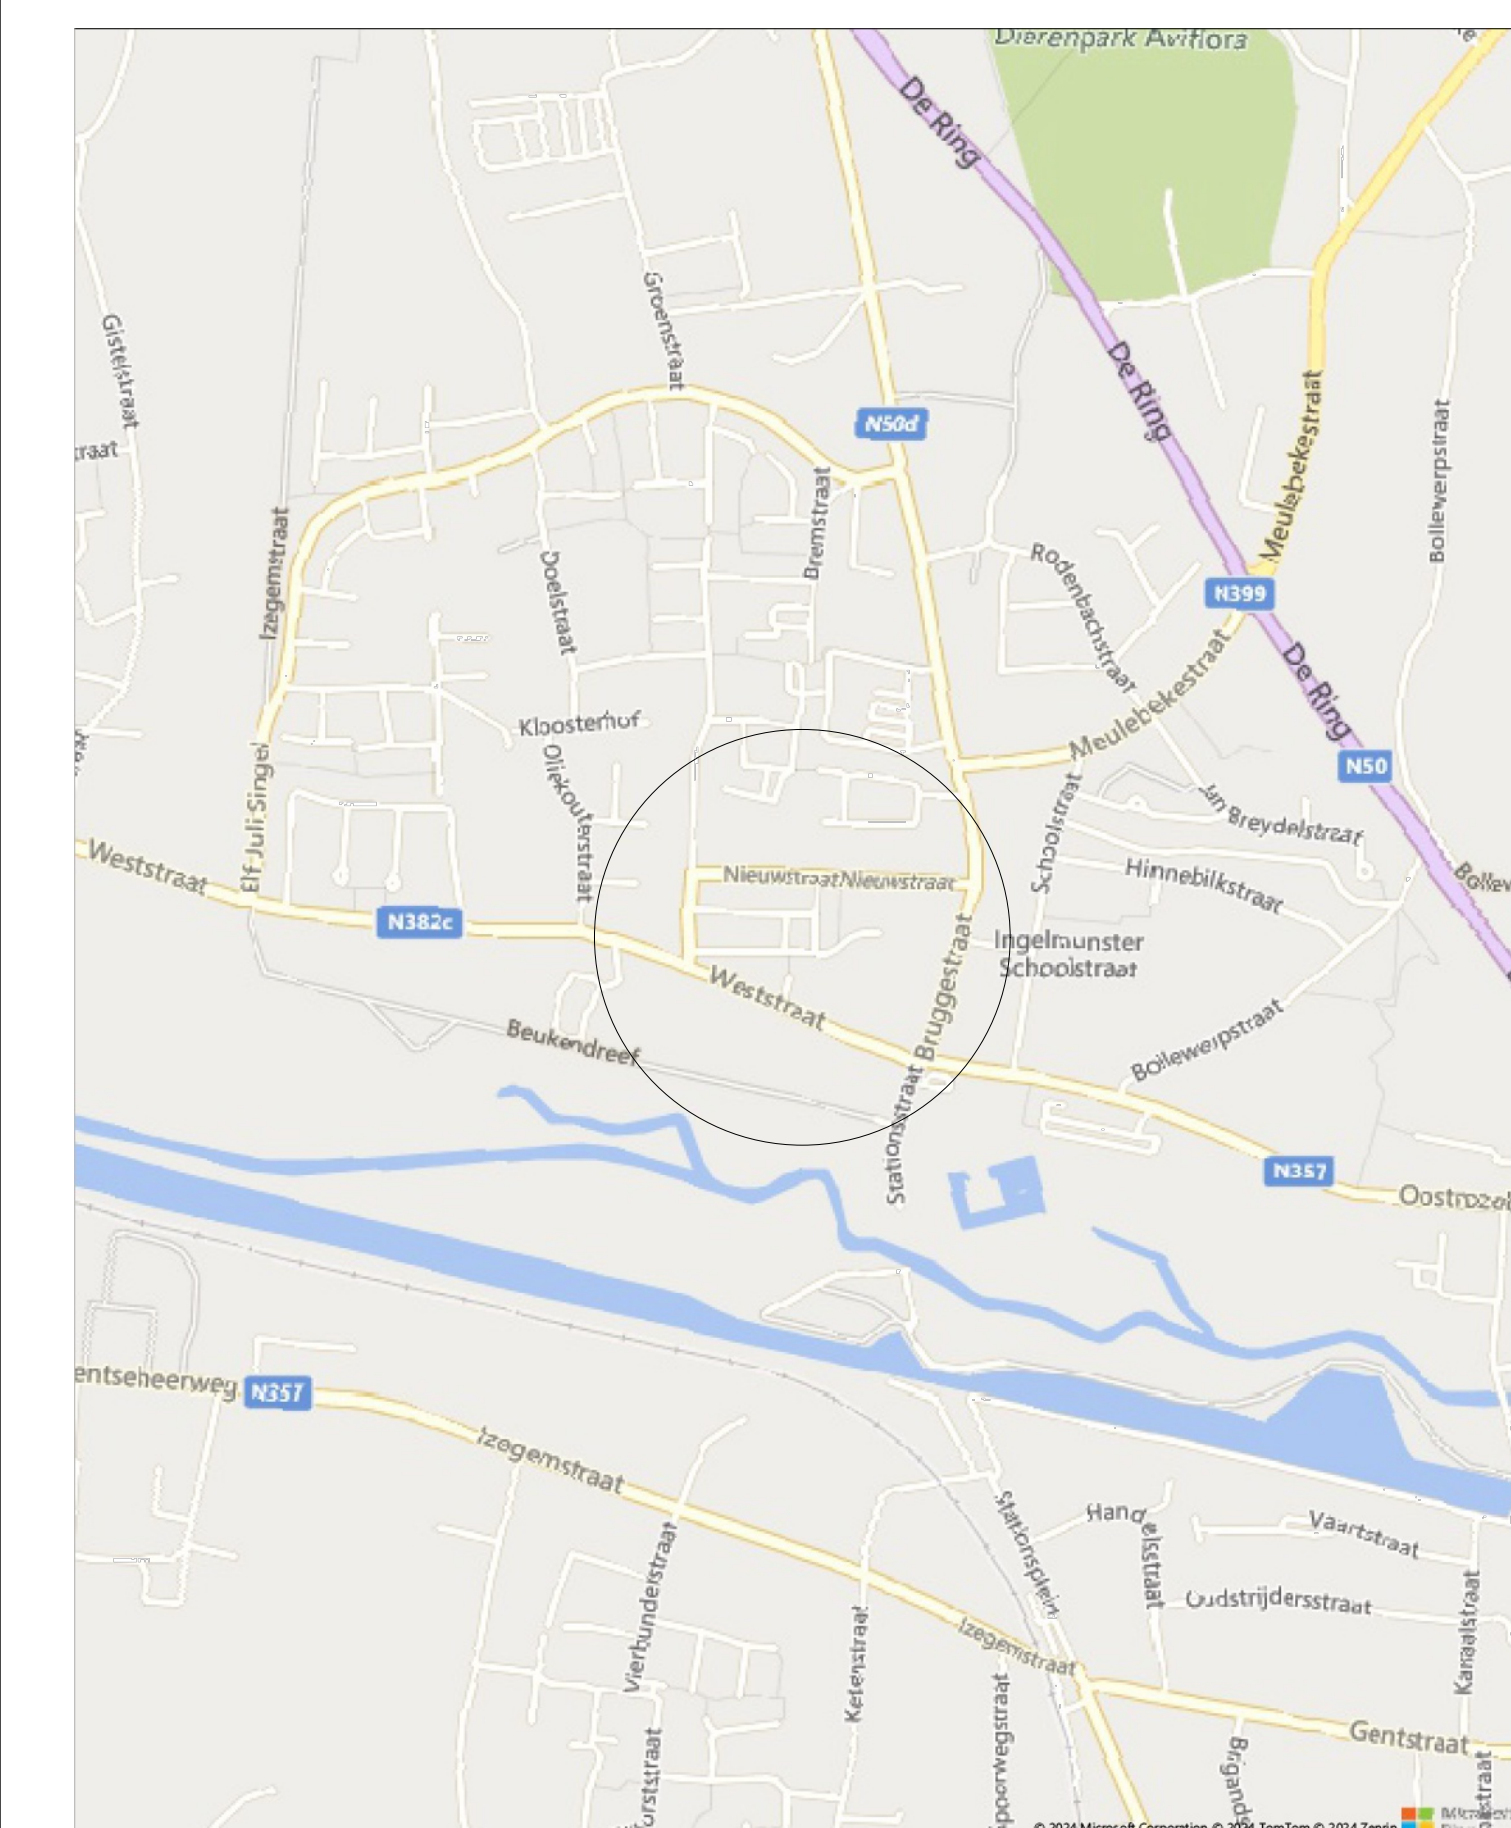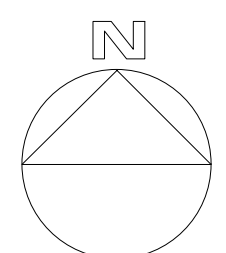

GRONDPLAN ONTWERPEN TOESTAN
school 1/250

- | | | |
|--|---|------|
| | - overdekte fietsenstalling | |
| | - zitbank in geprefabriceerd beton | |
| | - glooiig / talud | 61 m |
| | - wadi | 186 |
| | - gras intensief beheer | 515 |
| | - bepijning | 483 |
| | - brottoorbant van geprefabriceerde betonelementen type ID1, 300x100mm | 1028 |
| | - watergreppel van 2 grijze betonstrakstenen type A1, 220x130x130mm | 74 m |
| | - rijweg van beton met print beton | 143 |
| | - rijweg van cementbetonverharding met openingen Ø120mm | 500 |
| | - parkerstrook met antracietkleurige, rechthoekige waterpasserende betonstrakstenen | 455 |
| | - fetspad/wandelpad van halververharding (1-laags) | 100 |
| | - rijweg van grasbetontegels ongeveer veld met gras | 86 m |
| | - brottoorbant van geprefabriceerde betonelementen type IB, 300x200mm | 90 m |
| | - parkerstrook van grijze, rechthoekige betonstrakstenen | 55 m |
| | - boomgrandaal en sandwichpanelen | 68 |
| | - signalisatietegel | 11 m |
| | - laadpaal | 4 st |
| | - bestaande boom | |
| | - houten brugje | 50 m |
| | - fetspad | 22 |
| | - fetssuggestiestrook | 51 m |
| | - voetpad | 193 |
| | - nieuwe boom | 53 |
| | - speelstakel | |
| | - bestaande rijrichting | |
| | - nieuwe rijrichting | |
| | - paaltje | 3 st |
| | - verkeersbol van geprefabriceerde betonelementen Ø28cm | 3 st |

Pumper Fire Truck
Overall Length
Overall Width
Overall Body Height
Min Body Ground Clearance
Track Width
Lock to lock time
Max

