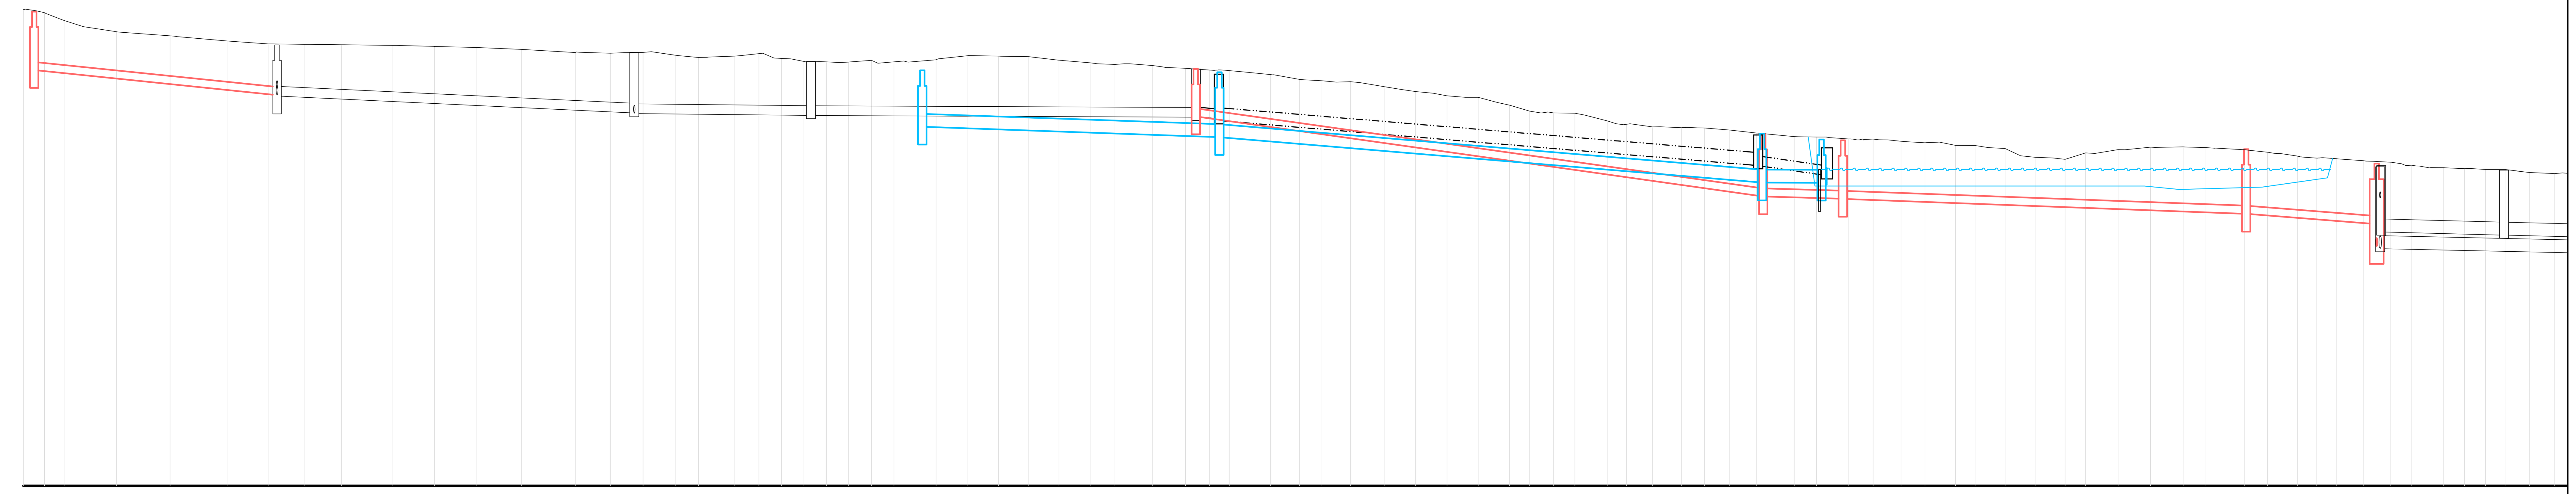

LENGTEPROFIEL
As Onze-Lieve-Vrouwestraat

Schalen: lengte: 1/500
hoogte: 1/100

Vergelijkingsvlak
10.00m T.A.W.

Tussenafstand	3.02, 8.10, 8.29, 8.92, 6.23, 5.57, 5.74, 7.97, 6.41, 6.46, 6.98, 8.34, 5.42, 5.06, 5.06, 3.50, 5.62, 3.72, 3.48, 3.48, 3.48, 3.39, 3.57, 3.48, 6.51, 4.92, 4.74, 4.66, 4.66, 4.83, 3.83, 5.83, 5.07, 3.75, 3.04, 6.38, 4.45, 3.48, 4.43, 5.30, 4.76, 4.83, 4.83, 4.83, 3.14, 3.69, 3.29, 4.98, 3.00, 3.98, 4.54, 3.53, 3.90, 4.16, 5.81, 3.44, 4.90, 3.84, 4.32, 3.71, 4.72, 3.03, 4.63, 4.63, 4.63, 3.18, 5.02, 5.02, 5.02, 3.53, 6.01, 3.52, 4.60, 3.01, 3.00, 4.25, 4.09, 3.34, 4.93, 3.23, 3.23, 3.02, 3.75, 3.93, 4
Bestaand maaiveld	24.63, 24.39, 24.04, 23.91, 23.75, 23.66, 23.65, 23.64, 23.62, 23.58, 23.55, 23.49, 23.40, 23.37, 23.40, 23.31, 23.24, 23.28, 23.36, 23.21, 23.12, 23.11, 23.10, 23.15, 23.11, 23.17, 23.30, 23.28, 23.27, 23.16, 23.08, 23.03, 22.99, 22.91, 22.85, 22.84, 22.71, 22.57, 22.52, 22.49, 22.34, 22.19, 22.06, 22.01, 21.77, 21.58, 21.53, 21.52, 21.28, 21.18, 21.09, 21.07, 21.06, 21.00, 20.90, 20.80, 20.78, 20.72, 20.72, 20.65, 20.61, 20.53, 20.52, 20.43, 20.16, 20.09, 20.29, 20.40, 20.47, 20.48, 20.46, 20.39, 20.31, 20.19, 20.13, 20.11, 20.05, 20.00, 19.91, 19.83, 19.80, 19.78, 19.78, 19.69, 19.65
Toekomstig maaiveld	24.68, 24.63, 24.42, 24.19, 24.04, 23.91, 23.89, 23.75, 23.66, 23.65, 23.64, 23.62, 23.58, 23.55, 23.49, 23.40, 23.37, 23.39, 23.40, 23.42, 23.31, 23.24, 23.25, 23.28, 23.36, 23.22, 23.21, 23.20, 23.12, 23.12, 23.11, 23.08, 23.10, 23.15, 23.07, 23.11, 23.13, 23.17, 23.30, 23.28, 23.27, 23.16, 23.08, 23.05, 23.03, 23.05, 22.99, 22.95, 22.93, 22.91, 22.85, 22.85, 22.84, 22.80, 22.71, 22.57, 22.52, 22.48, 22.49, 22.46, 22.42, 22.34, 22.26, 22.19, 22.14, 22.06, 22.01, 22.01, 21.85, 21.77, 21.58, 21.53, 21.55, 21.52, 21.46, 21.28, 21.20, 21.16, 21.09, 21.10, 21.07, 21.07, 21.06, 21.00, 20.90, 20.88, 20.80, 20.78, 20.78, 20.72, 20.71, 20.72, 20.69, 20.65, 20.63, 20.61, 20.62, 20.53, 20.52, 20.46, 20.43, 20.20, 20.16, 20.13, 20.09, 20.29, 20.27, 20.40, 20.39, 20.47, 20.48, 20.46, 20.44, 20.39, 20.31, 20.28, 20.27, 20.19, 20.16, 20.13, 20.12, 20.05, 20.03, 20.00, 19.96, 19.91, 19.89, 19.84, 19.83, 19.82, 19.80, 19.78, 19.78, 19.78, 19.73, 19.69, 19.65, 19.67

DWA - RIOLERING

Van – naar	Tussenafstand	Helling en Ø	Bodemhoogte	Legkarakteristieken
FD48 – FD47	38,-m	20.6‰ ø250	22.85 / 22.08	ZC+Z+Z
FD47 – FD10	88,-m	28.2‰ ø250	21.42 / 18.94	ZC+Z+Z
FD10 – FD36	9,-m	7.4‰ ø250	18.94 / 18.87	ZC+Z+Z
FD36 – FD11	62,-m	7.4‰ ø250	18.87 / 18.41	ZC+Z+Z
FD11 – FD22	20,-m	16.0‰ ø250	18.41 / 18.09	ZC+Z+Z

RWA - RIOLERING

Van – naar	Tussenafstand	Helling en Ø	Bodemhoogte	Legkarakteristieken
FR12 – FR13	46,-m	7.0‰ ø400	21.10 / 20.78	ZC+Z+Z
FR13 – FR14	84,-m	16.8‰ ø400	20.78 / 19.37	ZC+Z+Z
FR14 – FR23	7,-m	0.5‰ ø400	19.37 / 19.37	ZC+Z+Z
FR23 – FU1	5,-m	0.5‰ ø400	19.37	ZC+Z+Z
FU1 –	51,-m	0.0‰		
	5,-m	19.9‰	19.27 / 19.16	
	13,-m	5.6‰		
	10,-m	28.2‰	19.24 / 19.52	

BV Studiebureau Jonckheere

		Wijzigingen	Tek.	Datum
1	OF1	opmaak	EB	20/08/18
2	OF1	aanp. opm. infrax	EB	03/09/18
3	OF1	aanp. opm. ambtelijke commissie	AB	07/04/23
4	OF1	uitwerking wegenis	AB	25/06/24
5	OF1	nav nieuwe GSVH	AB	02/12/24
6	OF2	toevoeging zuidelijke DWA	AB	03/03/26
7				

PROVINCIE: West-VL | ARRONDISSEMENT: Roeselare | GEMEENTE/STAD: Ingelmunster

AANBESTEDENDE OVERHEID	MEDEOPDRACHTGEVER	MEDEOPDRACHTGEVER
fluvius.	INGELMUNSTER	

Ingelmunster
Onze-Lieve Vrouwstraat

PROJECTNUMMER
FLUVIUS:R005018
VMM: W218050D
AQUAFIN: -
SB: 9613

GRONDPLAN RIOLERING

PLANNR: 1 SCHAAL: 1/500

GEMEENTE
Gemeenteraad dd. :
C.B.S. dd. :

De Burgemeester De Secretaris

MEDEOPDRACHTGEVER

FLUVIUS

Manager Kenniscentrum Riolering Regio-ingenieur NAL Riolering

BV Studiebureau Jonckheere
STUDIEBUREAU JONCKHEERE
Koen Jonckheere, bestuurder*
Beëdigd landmeter LAN040153
*Vaste vertegenwoordiger van PZ 2 BV
Torhoutse Steenweg 378 C
8200 Brugge
tel.: 050/655 655
email: info@studiebureaujonckheere.be