

Datum	Historiek
03/05/2022	Voorontwerp

DWG : INC2030G-GRV-VL-GR-overdracht.dwg | OT

TAW-HB003 | REF : GD | XM

Opge maakt door landmeter-expert Xavier Melis, beëdigd door de Rechtbank van Eerste Aanleg te Brugge, ingeschreven op het Tableau van de Federale Raad van landmeters-experten, LAN211901

Gezien en voorlopig aangenomen door de Gemeenteraad van Ingelmunster in zitting van
i.o. De Algemeen Directeur
ir. D. Ronse

De Voorzitter
S. De Maesschalck

Het College van Burgemeester en Schepenen van Ingelmunster bevestigt dat onderhavig plan ter inzage van het publiek werd neergelegd van
De Algemeen Directeur
ir. D. Ronse

De Burgemeester
K. Windels



Gezien en definitief aanvaard door de Gemeenteraad van Ingelmunster in zitting van
i.o. De Algemeen Directeur
ir. D. Ronse

De Voorzitter
S. De Maesschalck

LEGENDE

meetkundig referentiepunt	wegmarkering: fiets	soort verharding: kws
meetkundig referentiepunt	wegmarkering: mindervalie	soort verharding: open kws (fluistersfalt)
meetkundig referentiepunt	wegmarkering: snelheidsbeperking 30km/h	soort verharding: cementbeton
meetkundig referentiepunt	wegmarkering: snelheidsbeperking 50km/h	soort verharding: kasseien
verlichtingspunt FVP1	wegmarkering: parkeerverbod	soort verharding: andere natuursteen
verlichtingspunt FVP2	wegmarkering: plaats met veel kinderen	soort verharding: betonstadsstenen
boom met hoge stam	wegmarkering: rijrichtingen	soort verharding: betontegels
teibomen	wegmarkering: rijrichtingen	soort verharding: steenslag
boom met lage stam	wegmarkering: rijrichtingen	soort verharding: dolomietsteenslag
struik	wegmarkering: rijrichtingen	soort bedekking: schors
riooltoegang : normale toegang	wegmarkering: rijrichtingen	soort bedekking: miltisch
riooltoegang : rooster	wegmarkering: rijrichtingen	blindengeleidingstegels
riooltoegang : terugslagklep	wegmarkering: rijrichtingen	bodembedekking: onverhard, niet begroeid
D.W.A.-huisaansluiting + aansluitputje met peilcode	wegmarkering: rijrichtingen	bodembedekking: begroeid, gras
D.W.A.-wachtsaansluiting + aansluitputje met peilcode	wegmarkering: rijrichtingen	oeververharding schanskorven
gemengde huisaansluiting + aansluitputje met peilcode	wegmarkering: pijl op fietspad	oeververharding steenstoring
R.W.A.-huisaansluiting + aansluitputje met peilcode	wegmarkering: verkeersgeleider	oeververharding profab elementen
R.W.A.-wachtsaansluiting + aansluitputje met peilcode	wegmarkering: verdrijvingsvlakken	oeververharding beton
D.W.A.-huisaansluiting + aansluitputje met peilcode	wegmarkering: zebrapad	oeververharding metaalwerk
D.W.A.-wachtsaansluiting + aansluitputje met peilcode	wegmarkering: lijnvoornig	oeververharding erosiewerend weefsel
circelvormig putdeksel DWA	wegmarkering: uitroepstekens	oeververharding gefixeerde steenbestorting
circelvormig putdeksel RWA	wegmarkering: voorrangstekens	oeververharding houtnatten
circelvormig putdeksel GEMENGD of geen opschrift	vrije onderdoorgang	oeververharding andere
vierkant putdeksel DWA	waterput	rubberen matten of tegels
vierkant putdeksel RWA	peilbuis	verkeersgeleiders
vierkant putdeksel EIGENAAR (AQF) (WATERLEIDING)	reddingsband	wegknoop
vierkant putdeksel GEMENGD of geen opschrift	meteo paal	
D1	rooipeilcode	
ondergrondse D.W.A.-huis-, wachtsaansluiting	waterpunt	gebouw met functiecode (TVR)
ondergrondse R.W.A.-huis-, wachtsaansluiting	straatkap gelijkgronds gas	afsluiting met typecode (TCA) B: betonplaten
ondergrondse Gemeente- huis-, wachtsaansluiting	straatkap gelijkgronds water	A: beton
particulier deksel	straatkap gelijkgronds electriciteit	G: glasde draad
keldergat	straatkap gelijkgronds telefoon	P: prikkeldraad
kelderaam	straatkap gelijkgronds brandkraan	H: hout
dorpelpaai gebouw	straatkap bovengronds	D: divers
dorpelpaai garage	lichtpunt	
reële huisnummer	signalisatiepaal - algemeen	
virtuele huisnummer	signalisatiepaal - openbaar vervoer	
hoogtepunt met tekst hoogte	reflectorpaal	
steiger	signalisatiepaal publiciteit	
cultuurhistorisch monument	openbare brievenbus	
park- en recreatieattributen	wegmonoliet	
zichtbare grensnaal	openbare vuilnisbak	
perceelreconstrutiepunt	fietstalling (niet overdekt)	
hoekpunt van weideaansluiting	wisselbediening	
nutkast	inwendig verlicht signalisatie	
paal van straatverlichting (V) - elektriciteit (E)	schamierpunt hek/ poort	
- ledelamp (L)	rand verharding, binnenkant fietspad	
- boveleliding (B) - seinMBS (S) - verkeerslichten (L)	rand verharding, binnenkant afvoegoot	
- verkeerslicht overhangend (LO) - verkeerslicht voorsteiger, fietser (V)	rand verharding, binnenkant afvoegoot	
- fietser (V) - paal divers (D)	rand verharding, binnenkant afvoegoot	
benzinepomp	rand verharding, binnenkant afvoegoot	
parkeermeter	rand verharding, binnenkant afvoegoot	
viageenpaal	rand verharding, binnenkant afvoegoot	
meerpmaal	rand verharding, binnenkant afvoegoot	
bovegronds brandkraan	rand verharding, binnenkant afvoegoot	
grensnaal	rand verharding, binnenkant afvoegoot	
communicatiepaal	rand verharding, binnenkant afvoegoot	
kilometerpaal	rand verharding, binnenkant afvoegoot	
hectometerpaal	rand verharding, binnenkant afvoegoot	
watersluis horizontaal	rand verharding, binnenkant afvoegoot	
watersluis verticaal	rand verharding, binnenkant afvoegoot	
slagboom	rand verharding, binnenkant afvoegoot	

GEMEENTE INGELMUNSTER
Liggingsplan
schaal 1/20.000

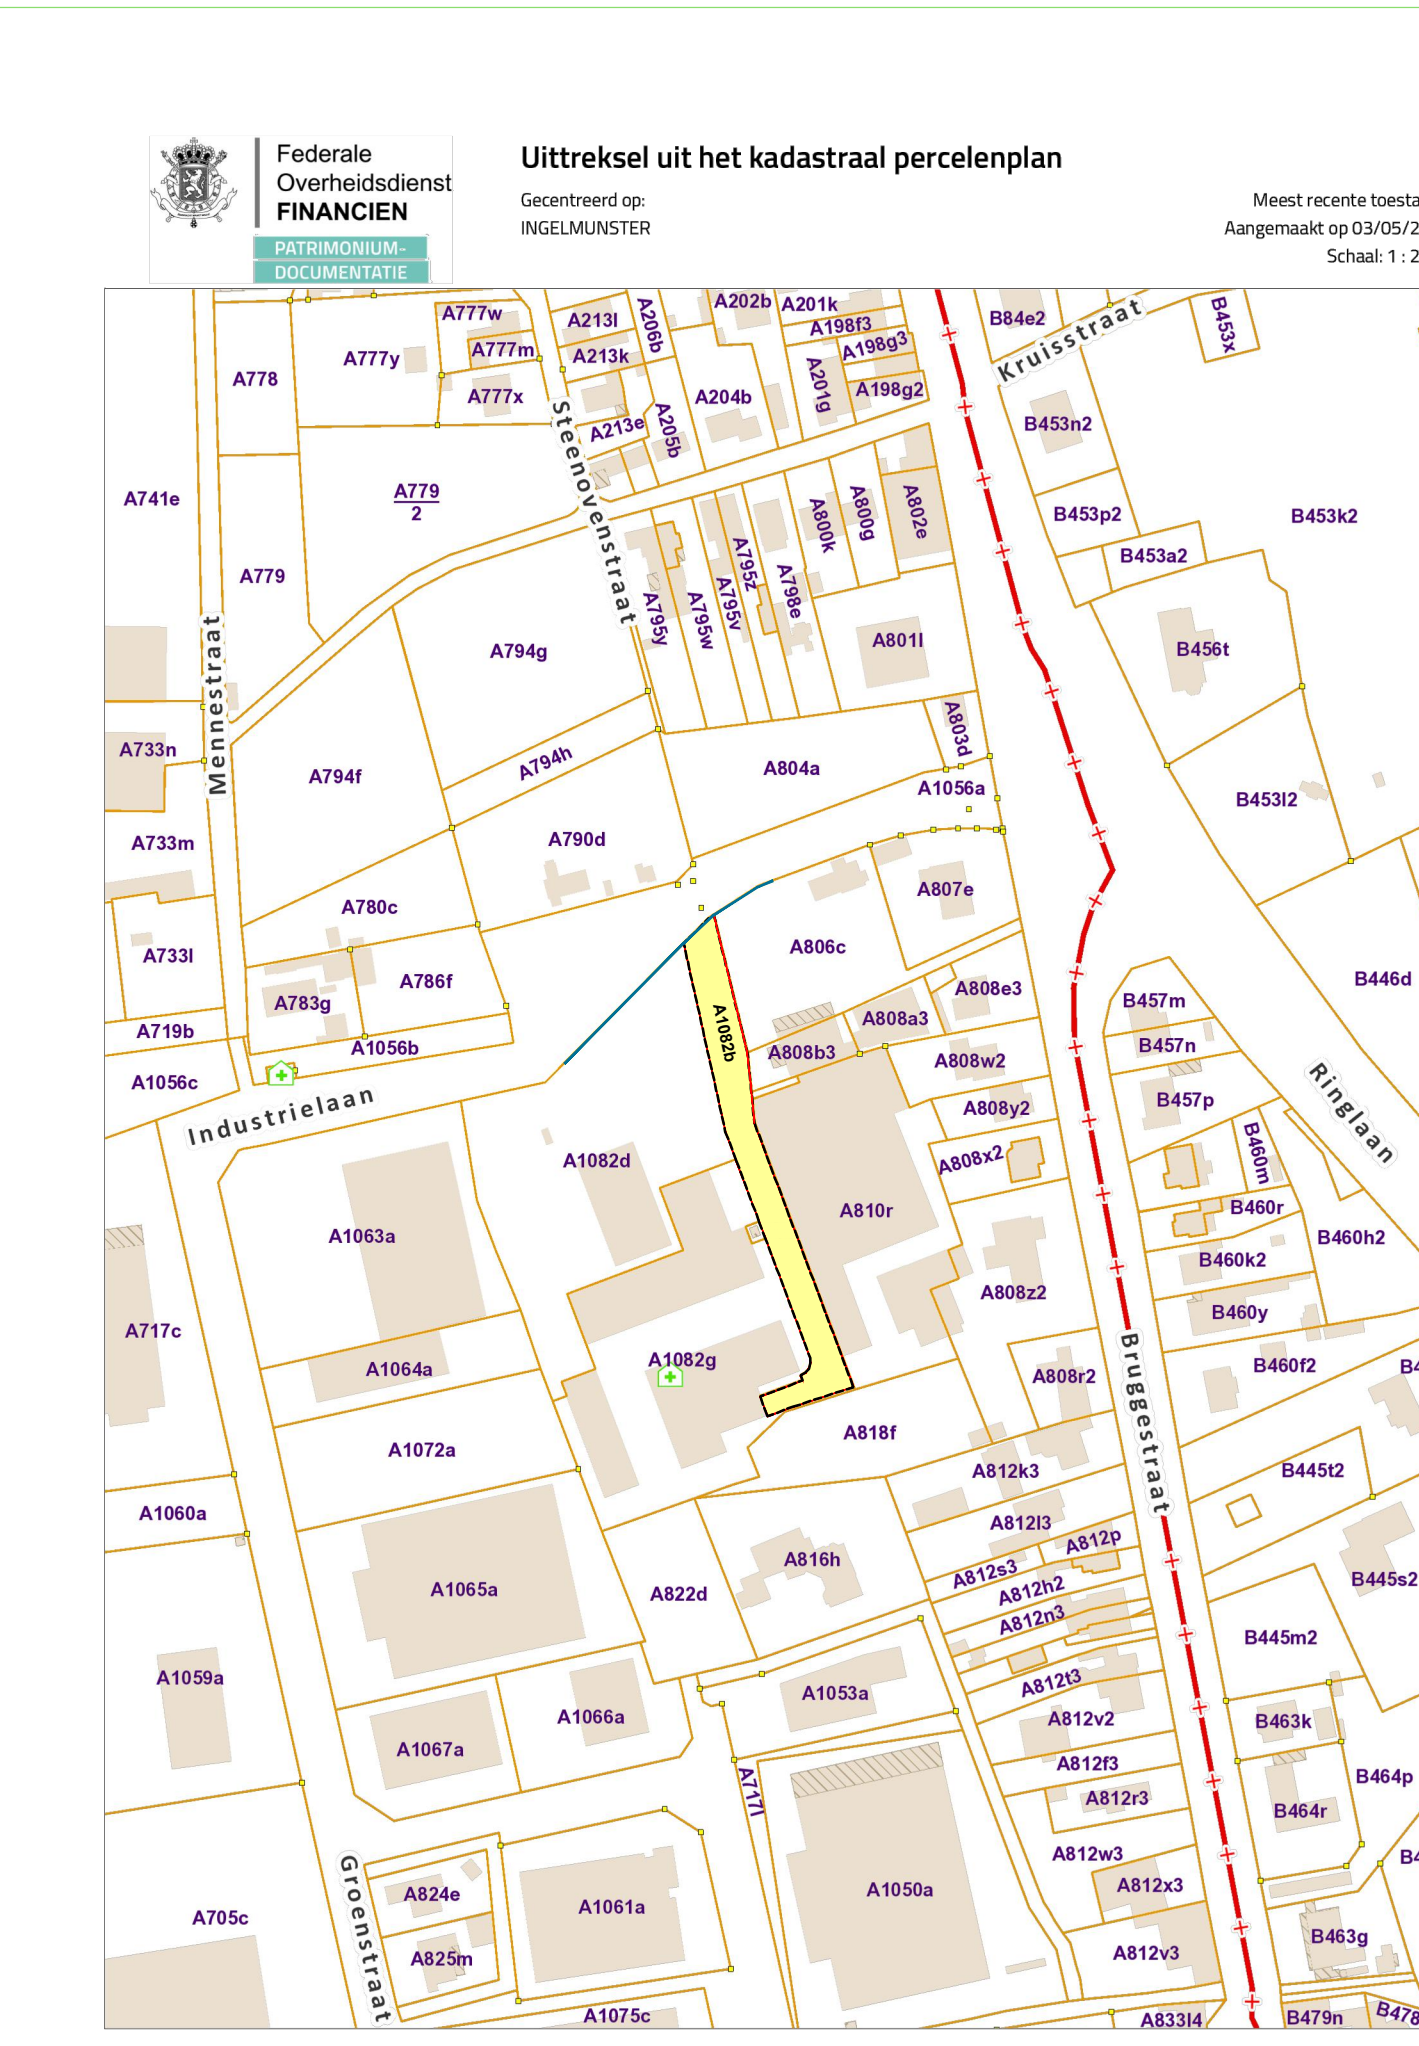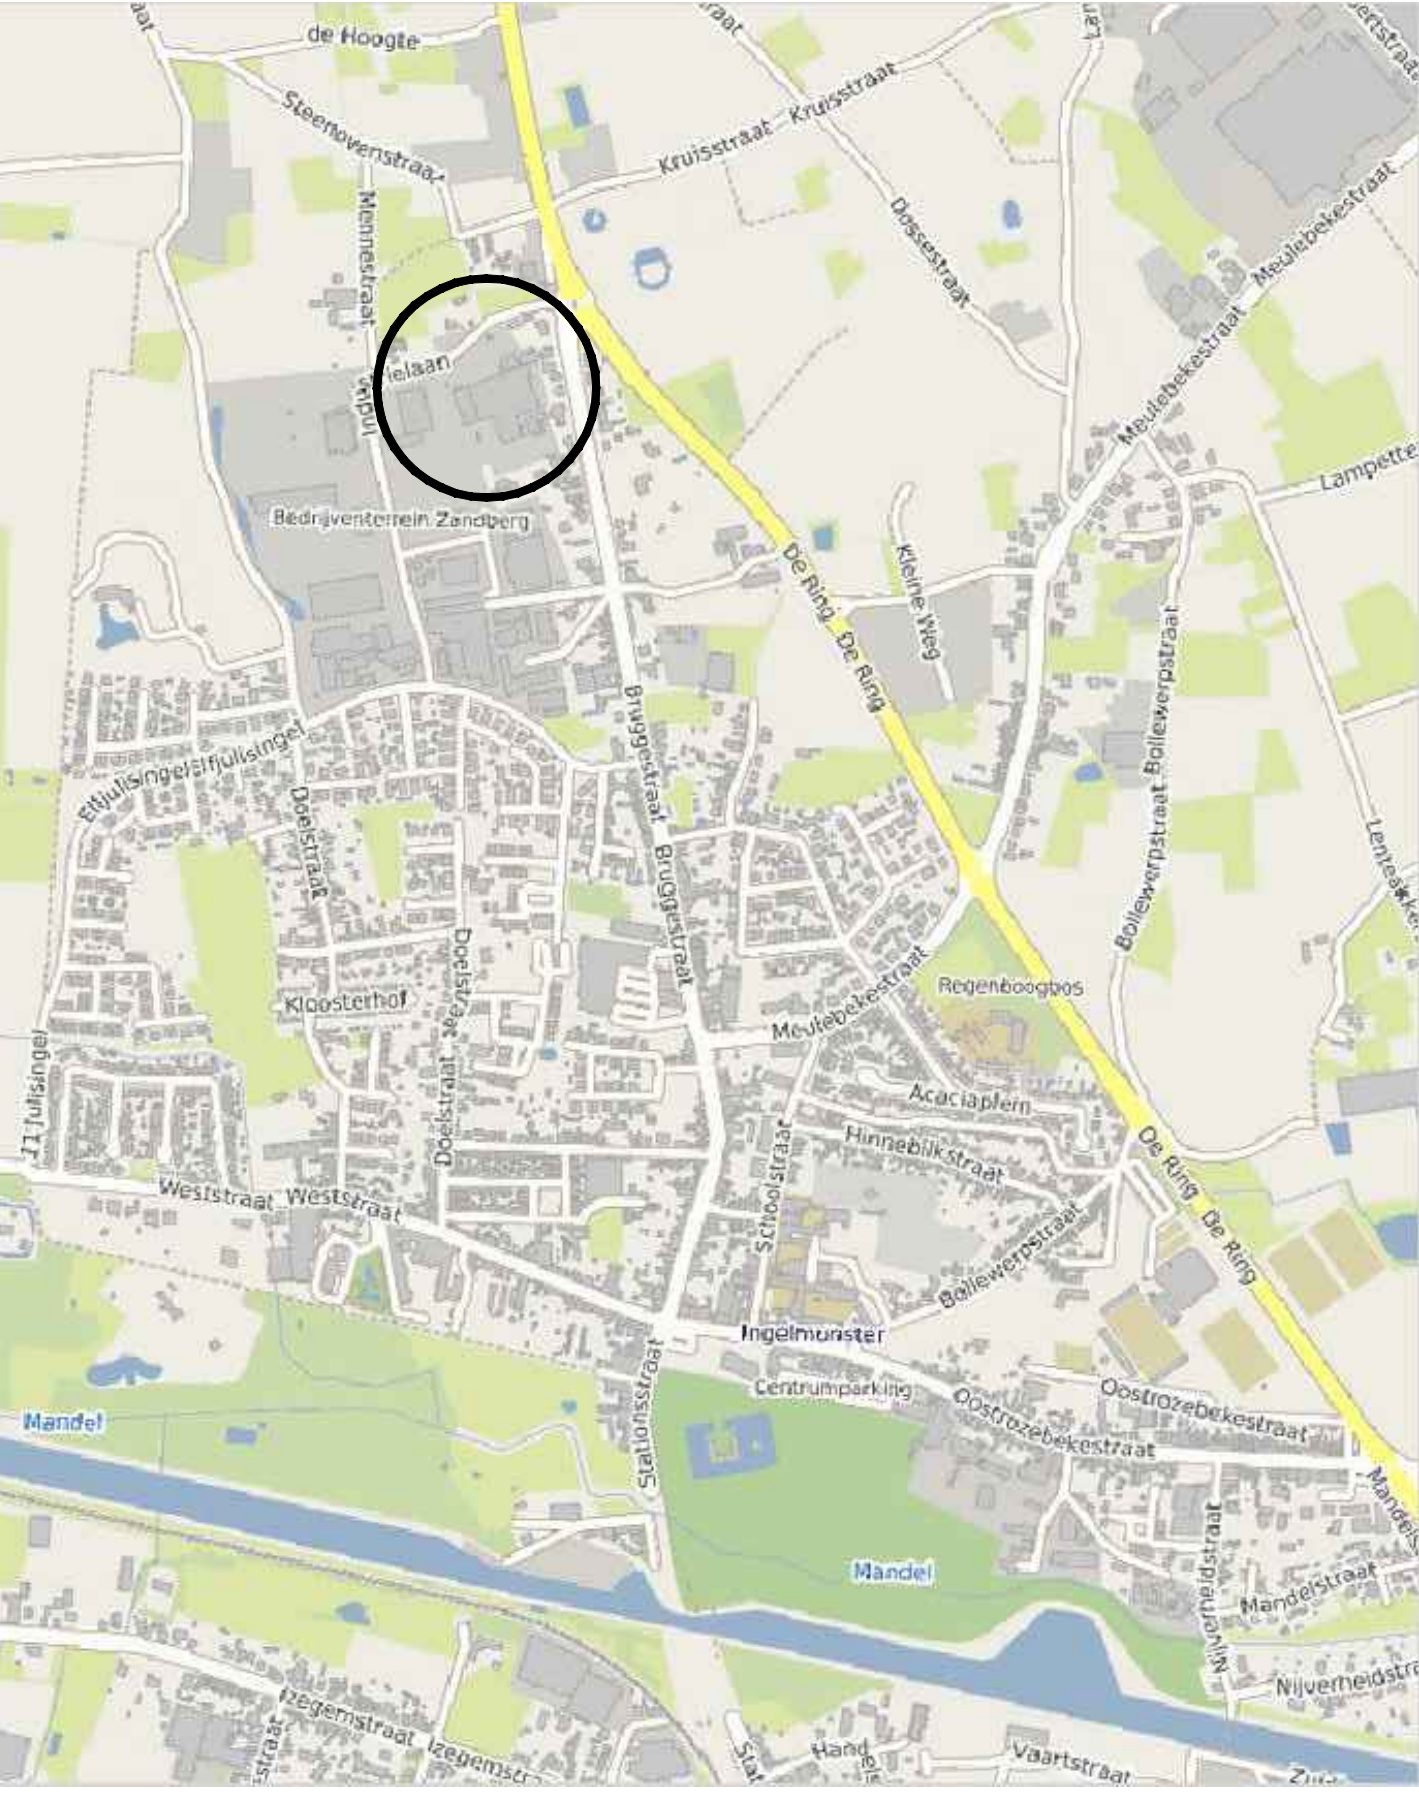

De Afdeling is de auteur van het kadastraal perceelplan en de product van de kadastraal waarin deze gegevens zijn opgenomen en wordt de rechtskracht gegeven door de Vlaamse Regering. Het kadastraal perceelplan is een product van de Vlaamse Regering.

VERKLARING ONTWERPEN TOESTAND

-----	perceelgrens
-----	bestaande rooilijn
-----	ontworpen rooilijn
-----	over te dragen gronden
02	breekpunt
-1.97	tussenafstand
1082B	perceelnummer
-----	ontworpen wegnis


Kadastrale afdeling : Ingelmunster
Afdeling : 1
Sectie : A
Betreffende perceel : 1082B

Aard van het plan : grondoeverdrachtsplan
Auteur van het plan : Xavier Melis - LAN211901
Datum van het plan : 04/05/2022
Type Coördinaten : Lambert 12
id punt X Y

01	71326.055	180869.677
02	71339.872	180807.391
03	71343.355	180798.096
04	71351.067	180777.521
05	71353.173	180771.902
06	71367.887	180732.642
07	71364.741	180726.772
08	71365.365	180725.117
09	71351.313	180719.869
10	71353.783	180713.319
11	71362.209	180716.476
12	71382.187	180722.951
13	71349.453	180510.234
14	71348.309	180821.716
15	71347.145	180833.388
16	71335.906	180879.061
17	71334.300	180877.980

Alle aangeduide breekpunten zijn niet gematerialiseerd

GRONDPLAN ONTWERPEN TOESTAND
schaal 1/500

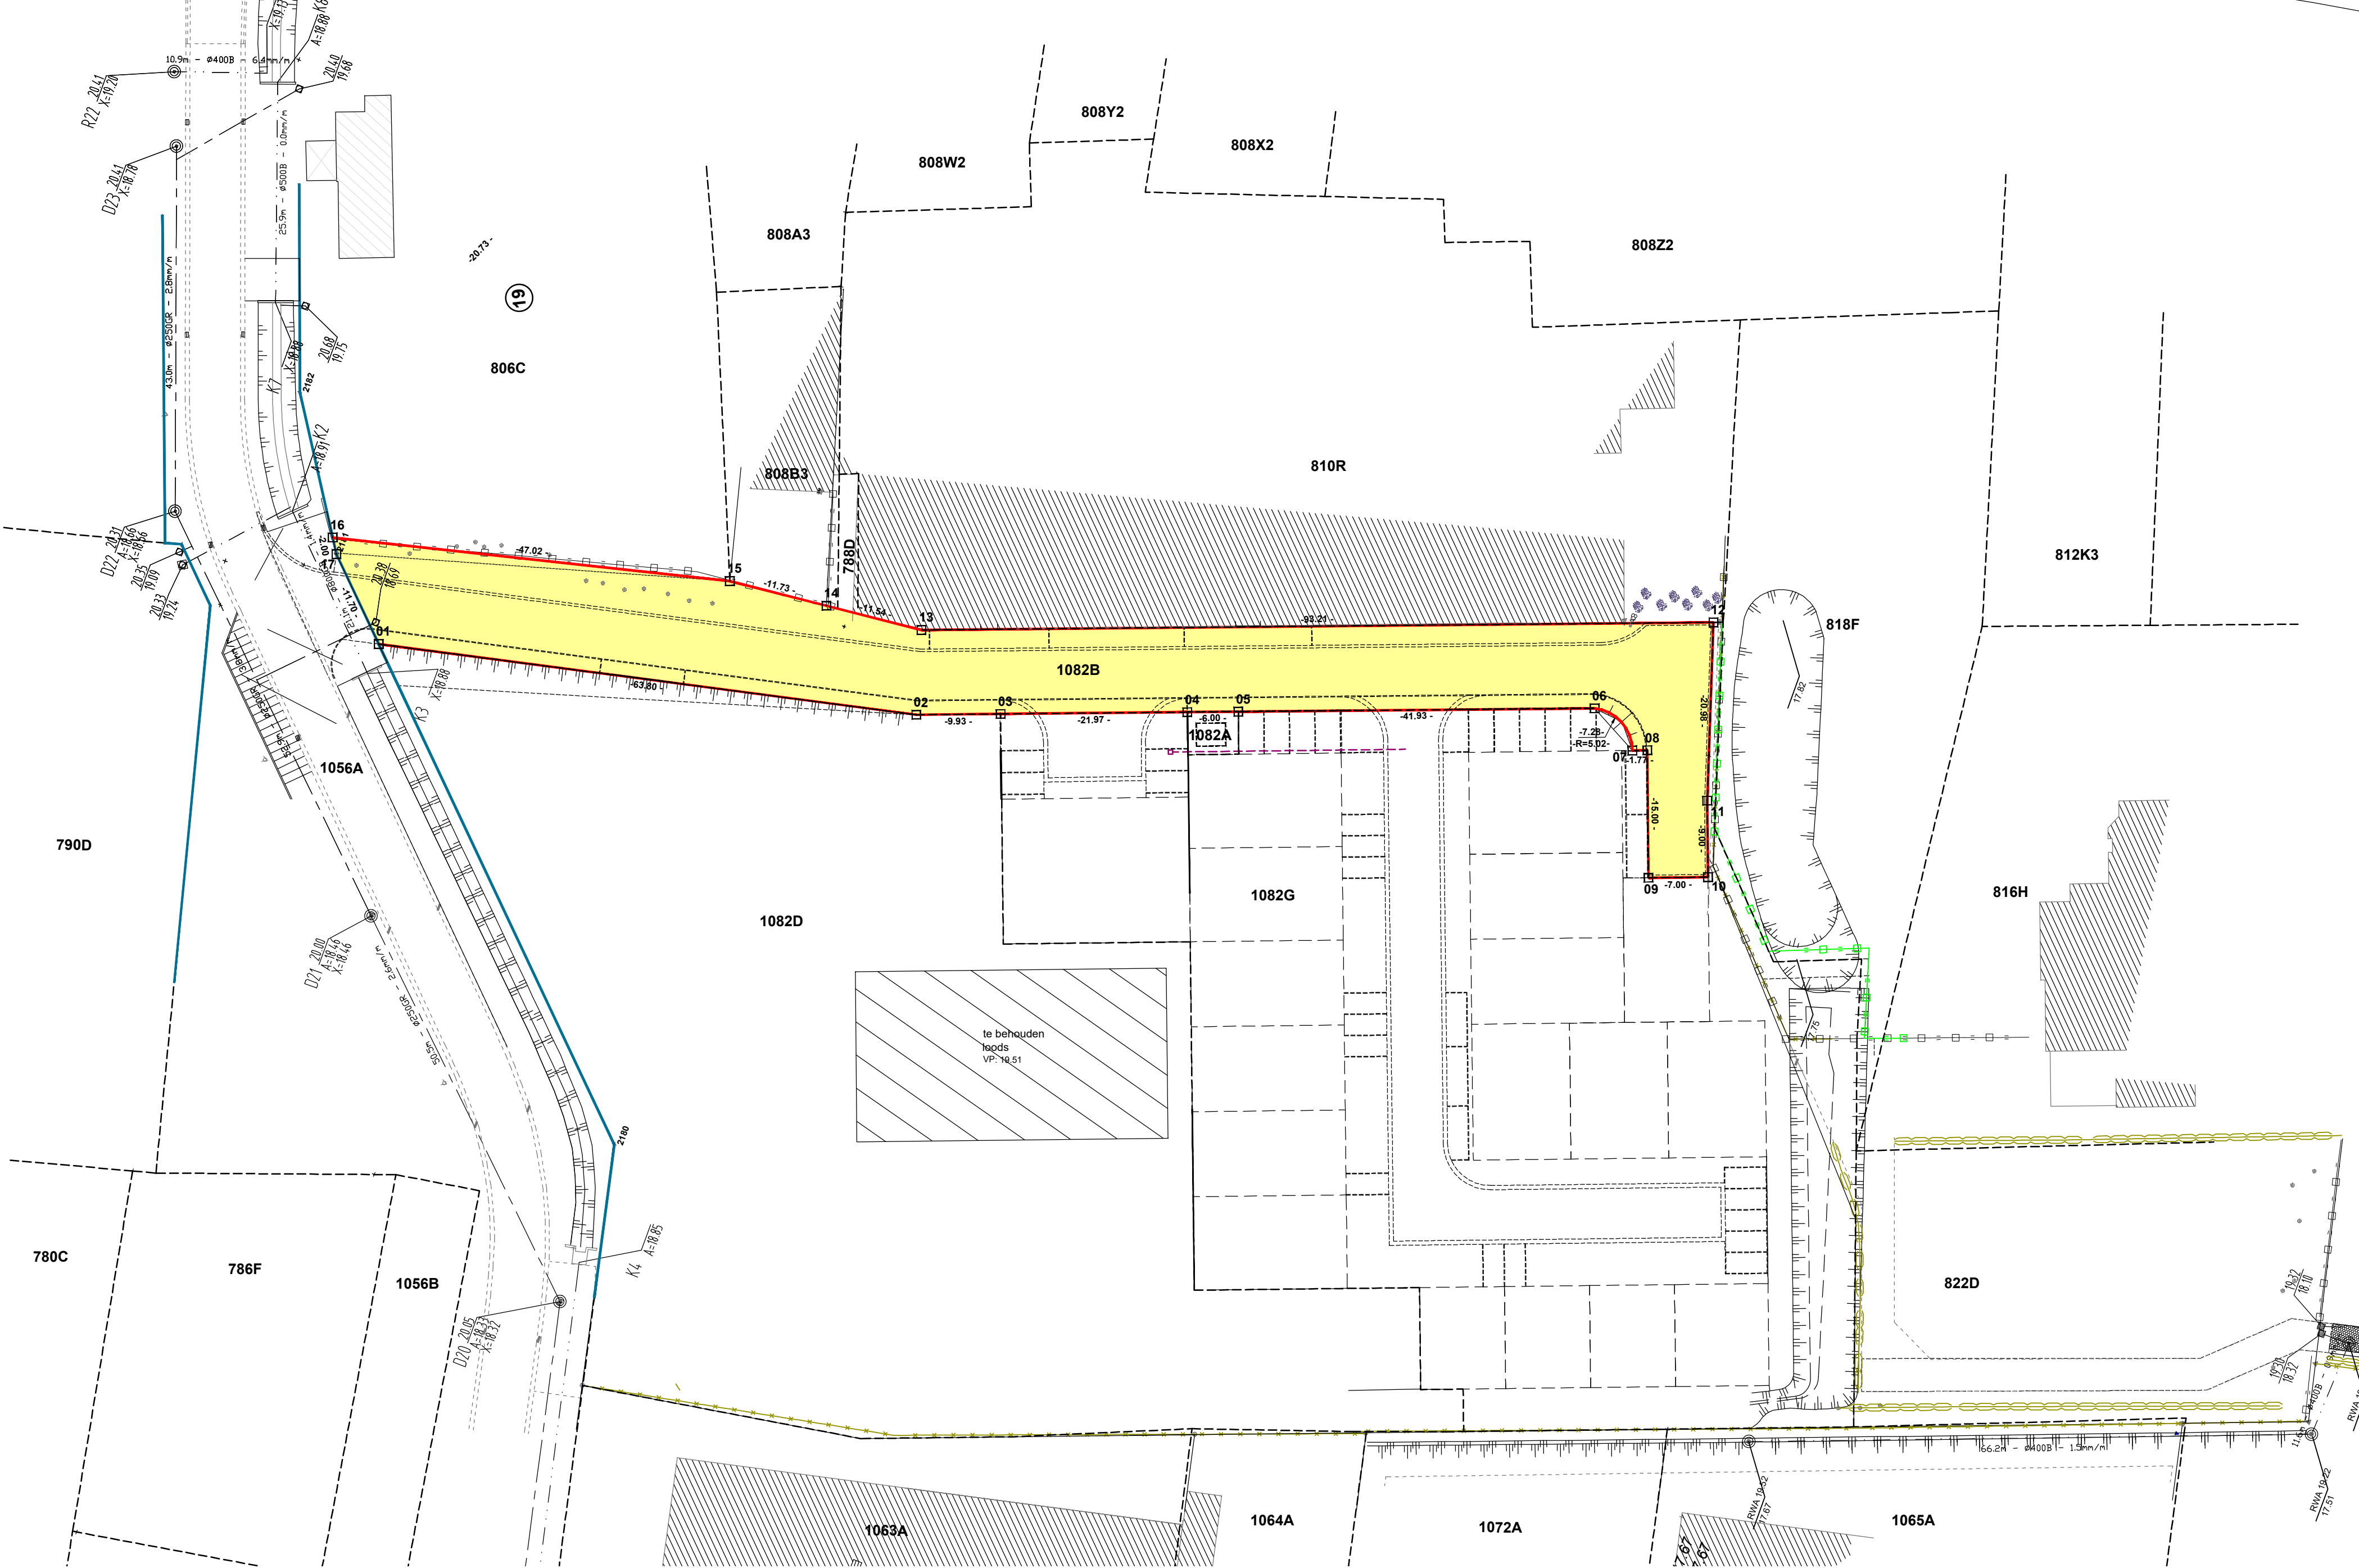

TABEL GRONDOVERDRACHT GROND OVER TE DRAGEN NAAR OPENBAAR DOMEIN							
KADASTRALE GEGEVENS			NAAM EN ADRES VAN DE HUIDIGDE EIGENAARS	AARD VAN HET GOED	KADASTRALE GROOTTE	OVER TE DRAGEN	
D	SECTIE	NR.				m²	m²
	A	1082B	Hercull -VE 13/19- Beneluxpark (Kor) 27A 8500 Kortrijk Betorend Uyttenhove -VE 2/19- Sporwegstraat 3 8770 Ingelmunster Engico -VE 1/19- Industrielaan 13 8770 Ingelmunster Gardener -VE 1/19- Zwanestraat 38 8770 Ingelmunster Molex -VG 1/19 (>23/12/2040)- Kruisstraat 8 8020 Oostkamp Keirse Elektroteel Koeling -VE 97/1900- Duiveketestraat 10 8420 De Hean Keirse Kurt & -VE 3/1900- Sys Fabienne Duiveketestraat 10 8420 De Hean Degrave van Ton -BE 1/19- Kruisstraat 8 8020 Oostkamp	grond	1889		1889
Totaal over te dragen oppervlakte (m²)							1889

Voor de bepaling van de grens 01 t/m 16 werd gebruikt gemaakt van :
-het precad-plan opge maakt door landmeter-expert ing. Athony Van Quickelberghe (LAN 131555) op 04 november 2020
en ons toegestuurd als pdf onder de naam 41996462.
Voor de bepaling van de grens 16-17-01 werd gebruikt gemaakt van :
-het precad-plan opge maakt door landmeter-expert Paul Demyttenaere op 22 oktober 2015
en ons toegestuurd als pdf onder de naam 401912913.