DEMEY INFRABUREAU
INFRAbureau Demey bv
Beversesteenweg 314 - 8800 Roeselare
051 20 59 41 | infrabureau@demey.be | www.demey.be

PROVINCIE : WEST-VLAANDEREN
GEMEENTE : INGELMUNSTER

Dossiernr. : 18.52G
Registratienr. : xxxxx/xxxxx
Aantal plannen : 1
Plannummer : 1
Plan formaat : 2.300 x 0.594m

Ecologisch wandelpad Mandelmeersen

LIGGINGSPLAN
ROOILIJNPLAN

AANBESTEDER : Gemeente Ingelmunster

INGELMUNSTER

Datum	Historiek
28/06/2021	Voorontwerp

DWG : ING18.52G-GRV-V2 - 2021-06-24.dwg | rooilijnplan volledig | TAW-hBG03 | REF : JB \| VV

Opgemaakt door landmeter-expert Van Quaethem Veronique beëdigd door de Rechtbank van Eerste Aanleg te Brugge, ingeschreven op het Tableau van de Federale Raad van landmeters-experten, LAN061230

Gezien en voorlopig aangenomen door de Gemeenteraad van Ingelmunster
in zitting van
i.o. De Algemeen Directeur — De Voorzitter
ir. D. Ronse — S. De Maesschalck

Het College van Burgemeester en Schepenen van Ingelmunster bevestigt dat onderhavig plan ter inzage van het publiek werd neergelegd van — tot
De Algemeen Directeur — De Burgemeester
ir. D. Ronse — K. Windels

Gezien en definitief aanvaard door de Gemeenteraad van Ingelmunster
in zitting van
i.o. De Algemeen Directeur — De Voorzitter
ir. D. Ronse — S. De Maesschalck

LEGENDE BESTAANDE TOESTAND

meetkundig referentiepunt altimetrisch geodetische net
meetkundig referentiepunt planimetrisch geodetische net
verdichtingspunt FVP1
verdichtingspunt FVP2
boom met hoge stam
leibomen
boom met lage stam
struik
rioolltoegang : normale toegang
rioolltoegang : rooster
rioolltoegang : terugslagklep
D.W.A.-huisaansluiting + aansluitputje met peilcode
D.W.A.-wachtaansluiting + aansluitputje met peilcode
gemengde huisaansluiting + aansluitputje met peilcode
R.W.A.-huisaansluiting + aansluitputje met peilcode
R.W.A.-wachtaansluiting + aansluitputje met peilcode
stroomrichting
cirkelvormig putdeksel DWA
cirkelvormig putdeksel RWA
cirkelvormig putdeksel EIGENAAR (AQF) (WATERLEIDING)
cirkelvormig putdeksel GEMENGD of geen opschrift
vierkant putdeksel DWA
vierkant putdeksel RWA
vierkant putdeksel EIGENAAR (AQF) (WATERGROEP)
vierkant putdeksel GEMENGD of geen opschrift
D1 rioolpeilcode
ondergrondse D.W.A.- huis-, wachtaansluiting
ondergrondse R.W.A.- huis-, wachtaansluiting
ondergrondse Gemengde - huis-, wachtaansluiting
particulier deksel
keldergat
kelderraam
dorpelpeil gebouw
dorpelpeil garage
reële huisnummer
virtuele huisnummer
hoogtepunt met tekst hoogte
steiger
cultuurhistorisch monument
park- en recreatieattributen
zichtbare grenspaal
perceelsreconstructiepunt
hoekpunt van weideafsluiting
nutskast
paal van straatverlichting (V) – elektriciteit (E)
– telefoon (T) – bovenleiding (B) – seinNMBS (S)
– verkeerslichten (L) – verkeerslicht overhangend (LO)
–verkeerslicht voetganger, fietser(LV)
– flitspaal (F) – paal divers (D)
benzinepomp
parkeermeter
vlaggenpaal
meerpaal
bovengrondse brandkraan
grenspaal
communicatiepaal
kilometerpaal
hectometerpaal
waterslikker horizontaal
waterslikker verticaal
slagboom

wegmarkering: fiets
wegmarkering: mindervalide
wegmarkering: snelheidsbeperking 30km/u
wegmarkering: snelheidsbeperking 50km/u
wegmarkering: parkeerverbod
wegmarkering: plaats met veel kinderen
wegmarkering: rijrichtingen
wegmarkering: rijrichtingen
wegmarkering: rijrichtingen
wegmarkering: rijrichtingen
wegmarkering: rijrichtingen
wegmarkering: rijrichtingen
wegmarkering: rijrichtingen
wegmarkering: rijrichtingen
wegmarkering: pijl op fietspad
wegmarkering: verkeersgeleider
wegmarkering: verdrijvingsvlakken
wegmarkering: zebrapad
wegmarkering: lijnvormig
wegdekreflector
wegmarkering: uitroepteken
wegmarkering: voorrangsteken
vrije onderdoorgang
waterput
peilbuis
reddingsband
meteopaal
waterpunt
straatkap gelijkgronds water
straatkap gelijkgronds gas
straatkap gelijkgronds electriciteit
straatkap gelijkgronds telefoon
straatkap gelijkgronds brandkraan
straatkap gelijkgronds divers
straatkap bovengronds
lichtpunt
signalisatiepaal - algemeen
signalisatiepaal - openbaar vervoer
reflectorpaaltje
signalisatiepaal publiciteit
openbare brievenbus
wegmonoliet
openbare vuilnisbak
fietsstalling (niet overdekt!)
wisselbediening
inwendig verlicht signalisatie
scharnierpunt hek/poort
boei of baak
ladder
aanlegplaats veerpont
36.73 waterpeilcode
fender
peilschaal
limnigraaf
debietmeter
signalisatiebord scheepvaart elektrisch
signalisatiebord scheepvaart niet-elektrisch

soort verharding: kws
soort verharding: open kws (fluisterasfalt)
soort verharding: cementbeton
soort verharding: kasseien
soort verharding: andere natuursteen
soort verharding: betonstraatstenen
soort verharding: betontegels
soort verharding: steenslag
soort verharding: dolomietsteenslag
soort bedekking: schors
soort bedekking: mülsch
blindengeleidingstegels
bodembedekking: onverhard, niet begroeid
bodembedekking: begroeid, gras
oeververharding schanskorven
oeververharding steenstorting
oeververharding prefab elementen
oeververharding beton
oeververharding metselwerk
oeververharding erosiewerend weefsel
oeververharding gefixeerde steenbestorting
oeververharding houtmatten
oeververharding andere
rubberen matten of tegels
verkeersgeleiders
wegknoop
peilbuis

café de Naam — gebouw met functiecode (TVR)
G 0.30 — afsluiting met typecode (TCA)
haag opgemeten aan rand met code = breedte haag (TCA)
haag
B: betonplaten
A: beton
G: gladde draad
P: prikkeldraad
H: hout
D: divers
muur
weideafsluiting
kopmuur
groep groenelementen
vangrail
muur binnen de wegbaan
d250 — rioolpijp DWA met rioolpijpcode (diameter)
d400 — rioolpijp RWA met rioolpijpcode (diameter)
d500 — rioolpijp GWA met rioolpijpcode (diameter)
overgang verharding
rand bedekking
rand verharding, binnenkant fietspad
rand verharding
rand verharding, binnenkant watergreppel
rand verharding, binnenkant afvoergoot
teen verharde talud
kruin verharde talud
teen onverharde talud
kruin onverharde talud
wegverbinding
OV — bijzondere hydraulische constructie met functiecode (
verharde rand watergang (gracht)
onverharde rand watergang (gracht)
as waterloop of gracht

GEMEENTE INGELMUNSTER
Liggingsplan schaal 1/5000

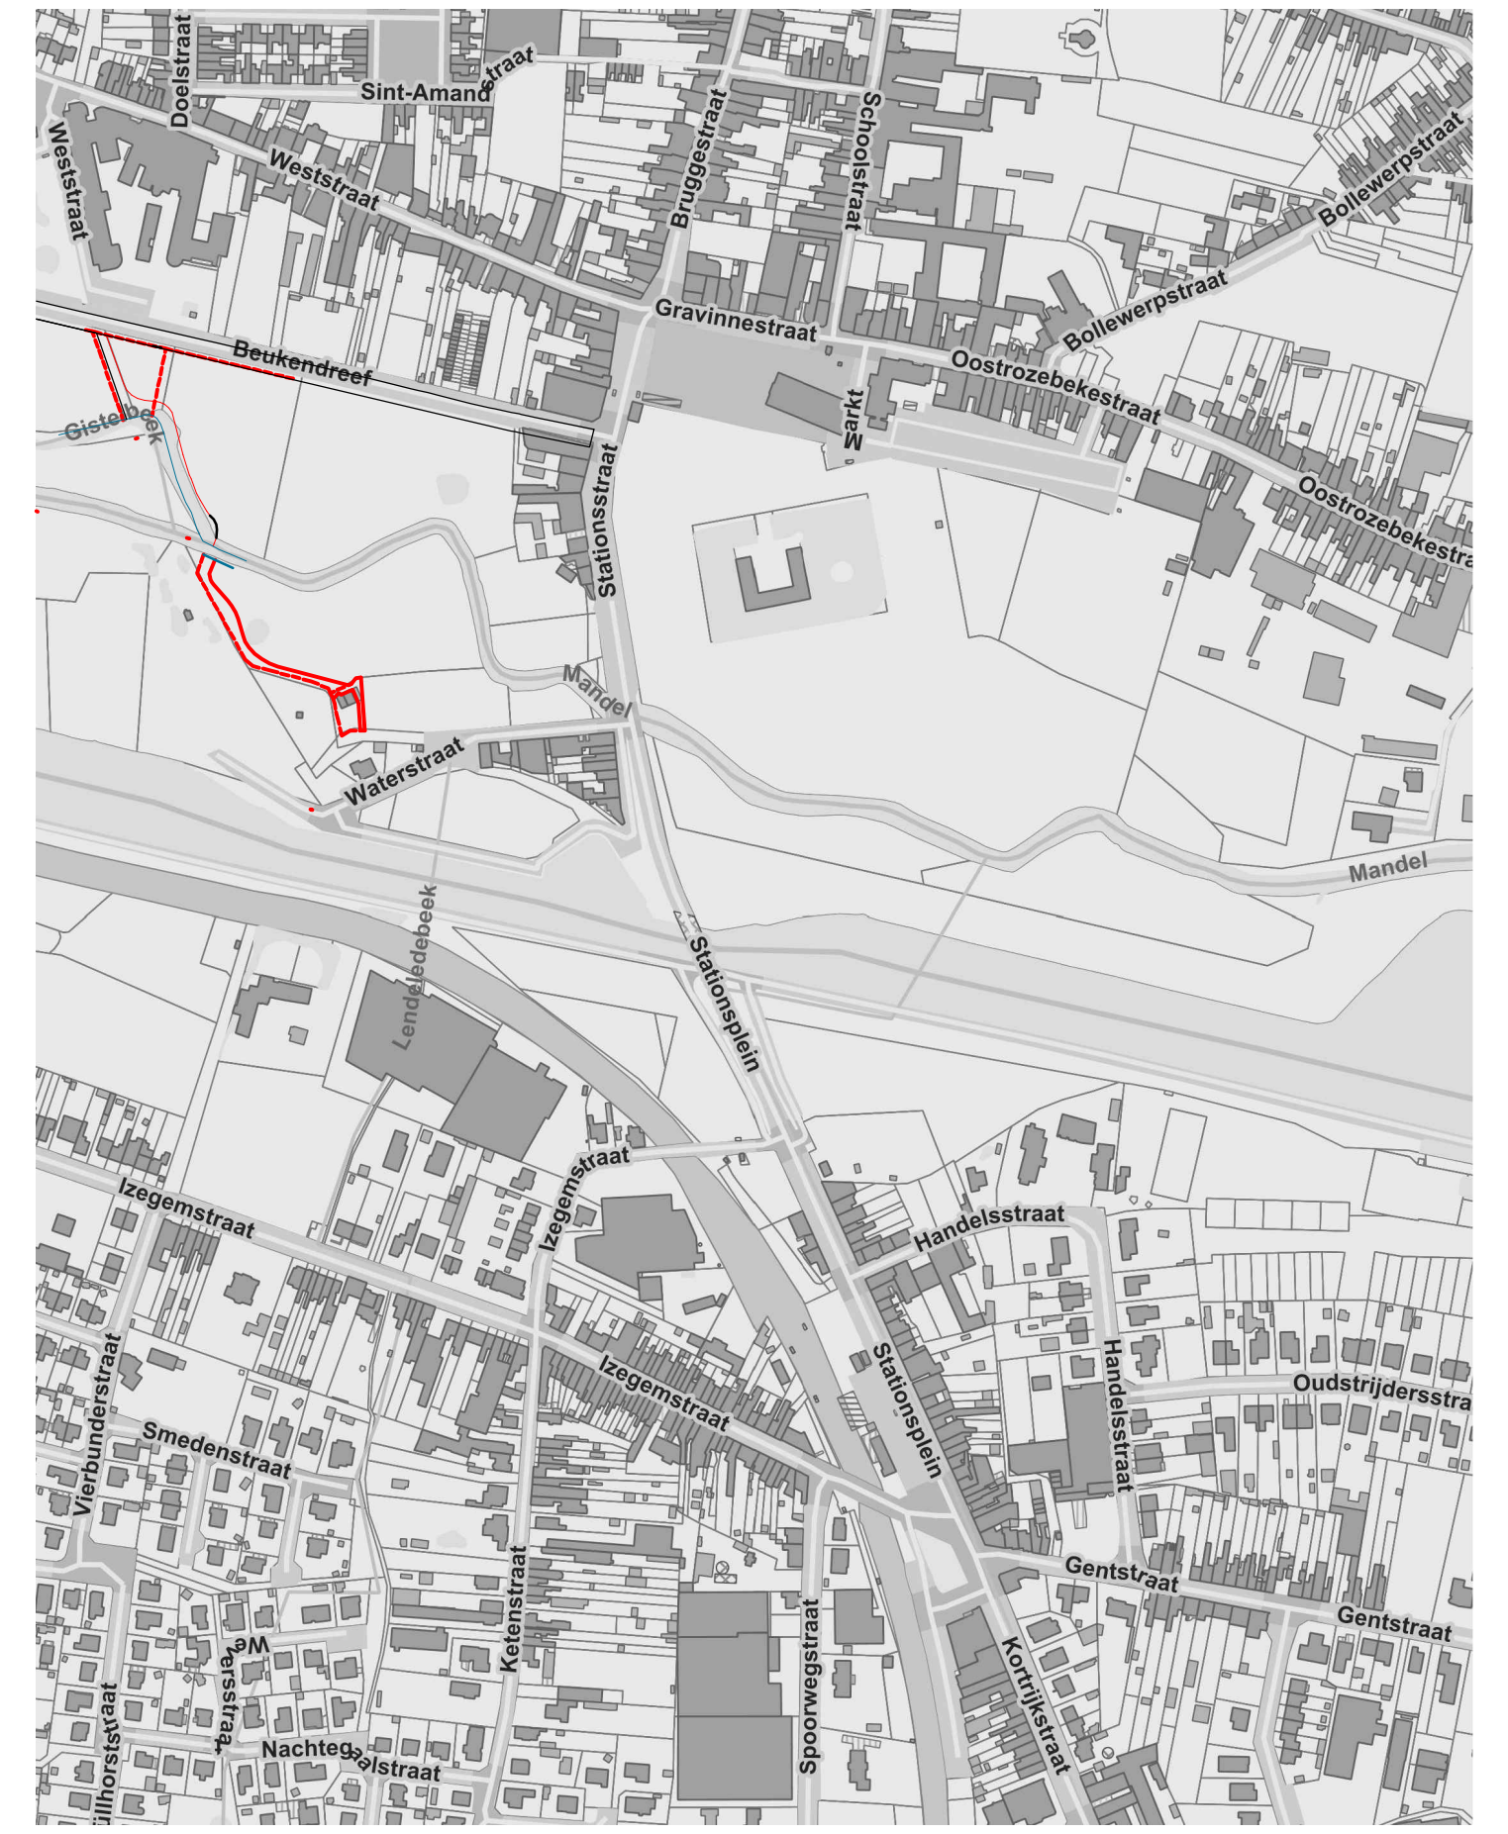
N
Sint-Amand
Weststraat
Westraat
Doelstraat
Bruggestraat
Schoolstraat
Gravinnestraat
Beukendreef
Bollewerpstraat
Oostrozebekestraat
Markt
Gistelbeek
Stationsstraat
Mandel
Waterstraat
Lendeledebeek
Stationsplein
Izegemstraat
Handelsstraat
Oudstrijdersstraat
Smedenstraat
Vlamstraat
Ketenstraat
Nachtegaalstraat
Gentstraat
Spoorwegstraat
Koningstraat

Kadastrale afdeling : Ingelmunster
Afdeling : Ingelmunster
Sectie : D
Betreffende percelen : 712A, 2N, 1003R, 1003S
Aard van het plan : rooilijnplan
Auteur van het plan : Veronique Van Quaethem -LAN061230
Datum van het plan : 28/06/2021
Type Coördinaten : Lambert 72

id punt	X	Y
01	71220.523	179492.960
02	71226.412	179476.023
03	71233.156	179456.629
04	71240.877	179434.426
05	71248.498	179436.074
06	71257.774	179438.131
07	71260.017	179437.334
08	71261.928	179446.587
09	71255.228	179447.287
10	71250.576	179448.452
11	71246.436	179450.871
12	71243.135	179454.349
13	71240.937	179458.611
14	71229.753	179490.772
15	71260.548	179437.146
16	71263.221	179435.637
17	71265.728	179431.504
18	71267.688	179425.638
19	71271.800	179410.101
20	71276.344	179394.758
21	71282.172	179380.246
22	71285.907	179373.223
23	71289.859	179361.956
24	71293.799	179354.435
25	71300.398	179350.777
26	71302.526	179356.202
27	71302.552	179356.498
28	71303.020	179361.707
29	71302.302	179365.356
30	71300.588	179368.657
31	71298.380	179370.967
32	71295.945	179374.215
33	71291.891	179381.239
34	71289.517	179386.104
35	71285.794	179395.302
36	71284.843	179397.934
37	71280.551	179411.379
38	71273.560	179437.608
39	71273.091	179439.370
40	71271.148	179442.456
41	71268.376	179444.825
42	71265.025	179446.263
43	71288.690	179343.930
44	71284.510	179331.510
45	71316.400	179274.570
46	71321.150	179270.350
47	71332.600	179267.260
48	71359.830	179259.980
49	71371.430	179255.370
50	71372.781	179252.306
51	71384.569	179257.566
52	71337.841	179269.930
53	71332.336	179271.877
54	71327.219	179274.688
55	71322.623	179278.289
56	71318.670	179282.586
57	71316.427	179286.106
58	71314.888	179289.986
59	71311.555	179301.468
60	71309.765	179305.753
61	71307.503	179309.808
62	71304.798	179313.581
63	71295.332	179324.053
64	71294.155	179325.647
65	71293.316	179327.442
66	71292.847	179329.368
67	71292.778	179331.349
68	71296.351	179340.469
69	71374.143	179248.631
70	71375.102	179248.986
71	71377.879	179252.570
72	71379.751	179251.311
73	71387.226	179254.534
74	71391.162	179245.839
75	71392.475	179227.345
76	71395.438	179227.247
77	71392.994	179262.663
78	71389.457	179262.263
79	71386.566	179258.457

LEGENDE ONTWORPEN TOESTAND

🟦	bestaande grens
🟥 (stippellijn)	bestaande perceelsgrens
🟥	ontworpen grens
13 ☐	breekpunt
-27.14-	tussenafstand
712A	perceelnummer
======	ontworpen wegenis

Alle aangeduide breekpunten zijn niet gematerialiseerd

Federale Overheidsdienst
FINANCIEN
PATRIMONIUMDOCUMENTATIE

Uittreksel uit het kadastraal percelenplan

Gecentreerd op:
INGELMUNSTER

Meest recente toestand
Aangemaakt op 25/06/2021
Schaal : 1 : 2500

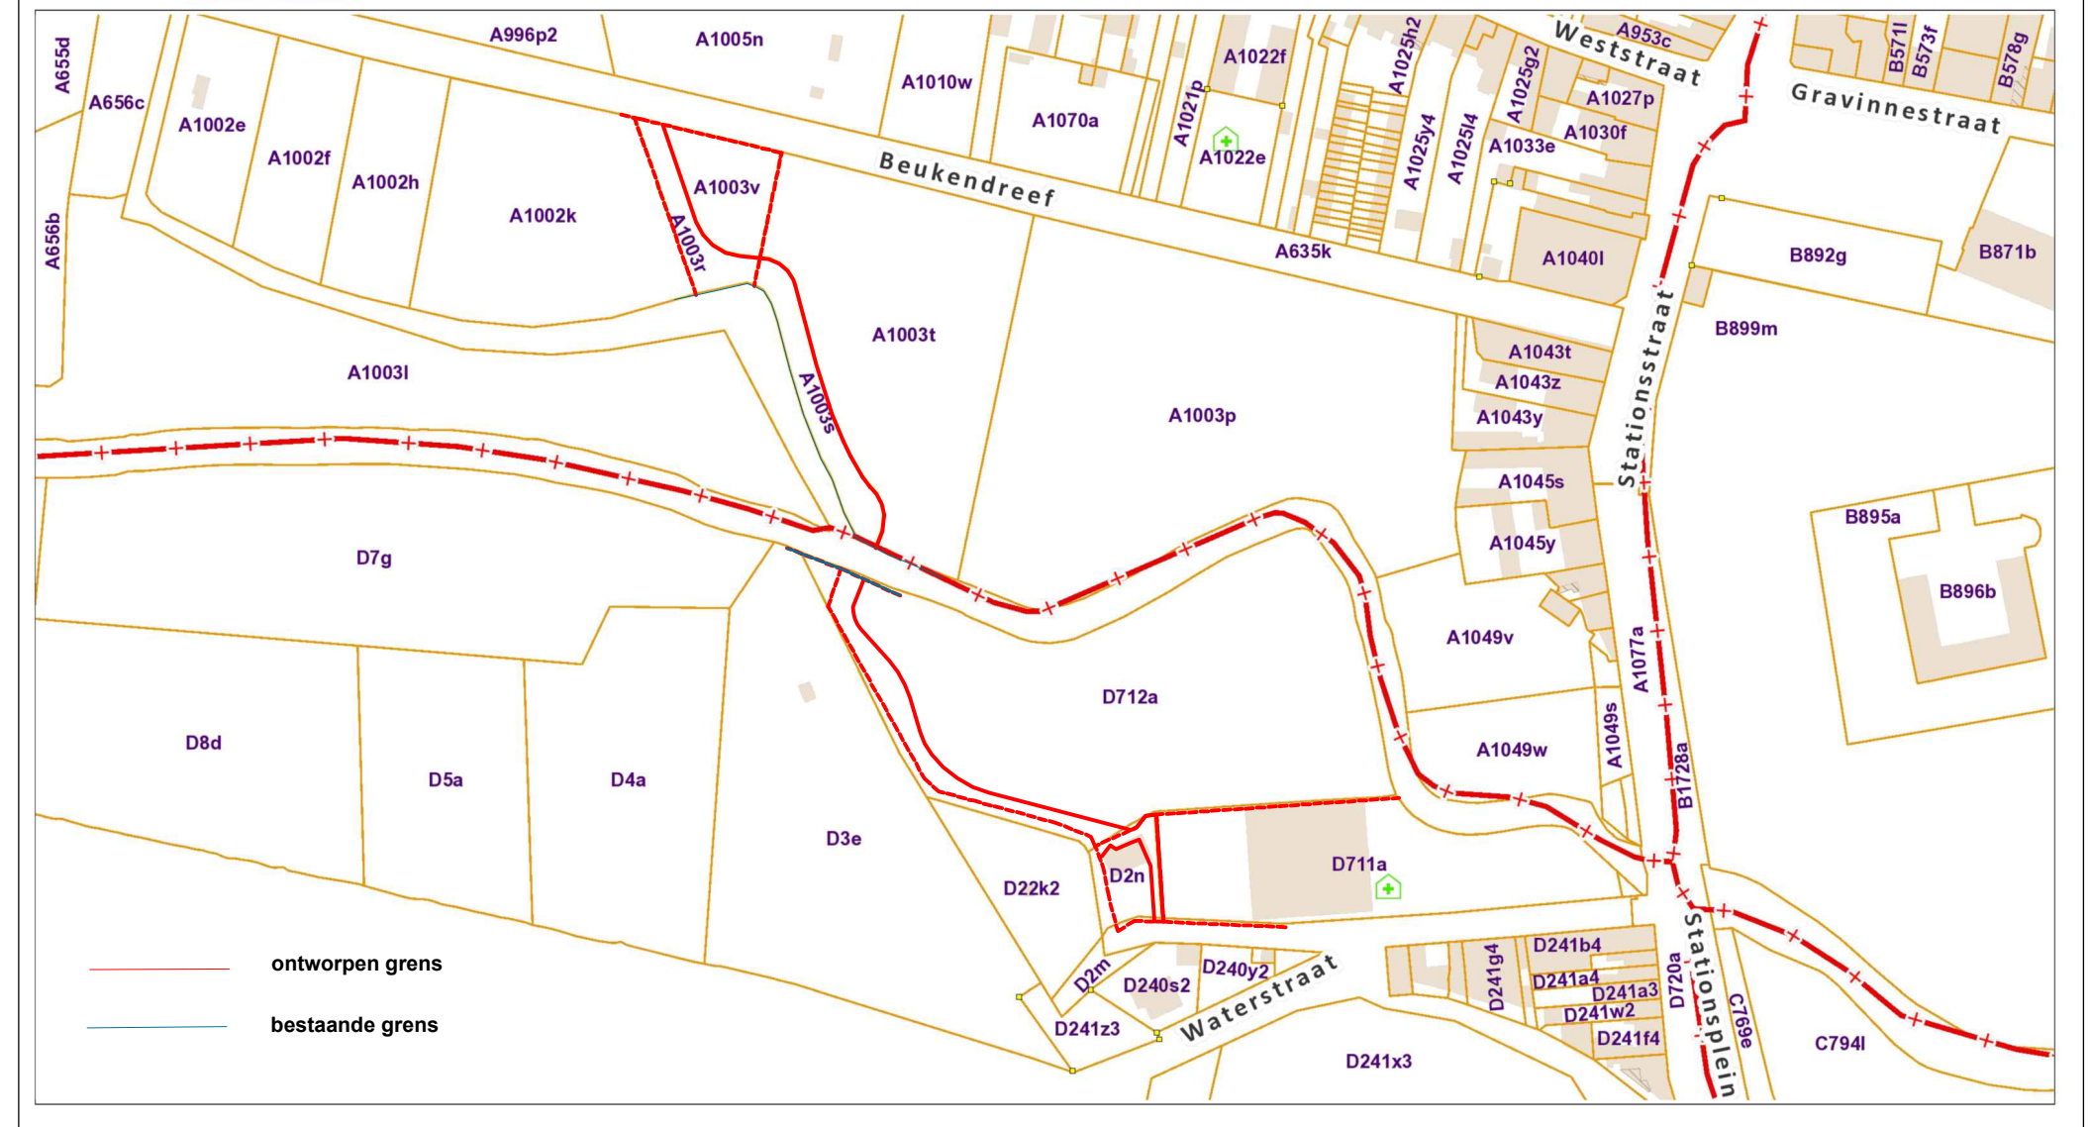
A996p2
A1005n
A1010w
A1022f
A1070a
A1022e
A655d
A656c
A1002e
A1002f
A1002h
A1002k
A1003v
A1003t
A656b
A1003l
A1003s
Beukendreef
A635k
A1003p
Weststraat
Gravinnestraat
A1027p
A1030f
A1033e
A1040l
B892g
B871b
B899m
A1043t
A1043z
A1043y
A1045s
A1045y
A1049v
A1049w
A1077a
Stationsstraat
B895a
B896b
D7g
D8d
D5a
D4a
D3e
D712a
D22k2
D2n
D711a
D2m
D240s2
D240y2
D241z3
Waterstraat
D241x3
D241b4
D241a4
D241w2
D241f4
Stationsplein
C794l

ontworpen grens
bestaande grens

De AAPD is de auteur van het kadastraal percelenplan en de producent van de databank waarin deze gegevens zijn opgenomen en geniet de intellectuele eigendomsrechten opgenomen in de Auteurswet en de Databankenwet. Vanaf 01/01/2018 worden de gebouwen op het kadastraal percelenplan geleidelijk vervangen door een dataset (« Bpn_Rebu oftewel Gebouwen(gewesten)) beheerd door de gewesten. De AAPD zal dan niet langer verantwoordelijk zijn voor de voorstelling van de gebouwen op het kadastraal percelenplan

.be

GRONDPLAN ONTWORPEN TOESTAND
schaal 1/250

N
635K
Beukendreef
1003V
weide
1003T
1003R
1002K
1003S
1003L
712A
711A
2N
2M
22K2
3E
240S2
Gistelbeek WL.7.16.
Mandel WL.7.
bomen en struikgewas
d800/1200
hoogtelijn correct
prikkeldraad loopt langs beide kanten verder, begin- en eindpunt niet meetbaar door struikgewas
locatie o.b.v. bevindingen ter plaatse + foto's
natuurgebied (volwassen bomen en struikgewas))
natuurgebied (gevarieërde jonge begroeiing)
oeverplanten
poel
schutters- huisje
groepje bomen
wandelpad
NATUUR EDUCATIEF CENTRUM
dia. 0.5m
dia. 0.75m
dia. 1m
dia. 0.7m
- 34.05 -
- 27.14 -
- 48.34 -
- 65.26 -