
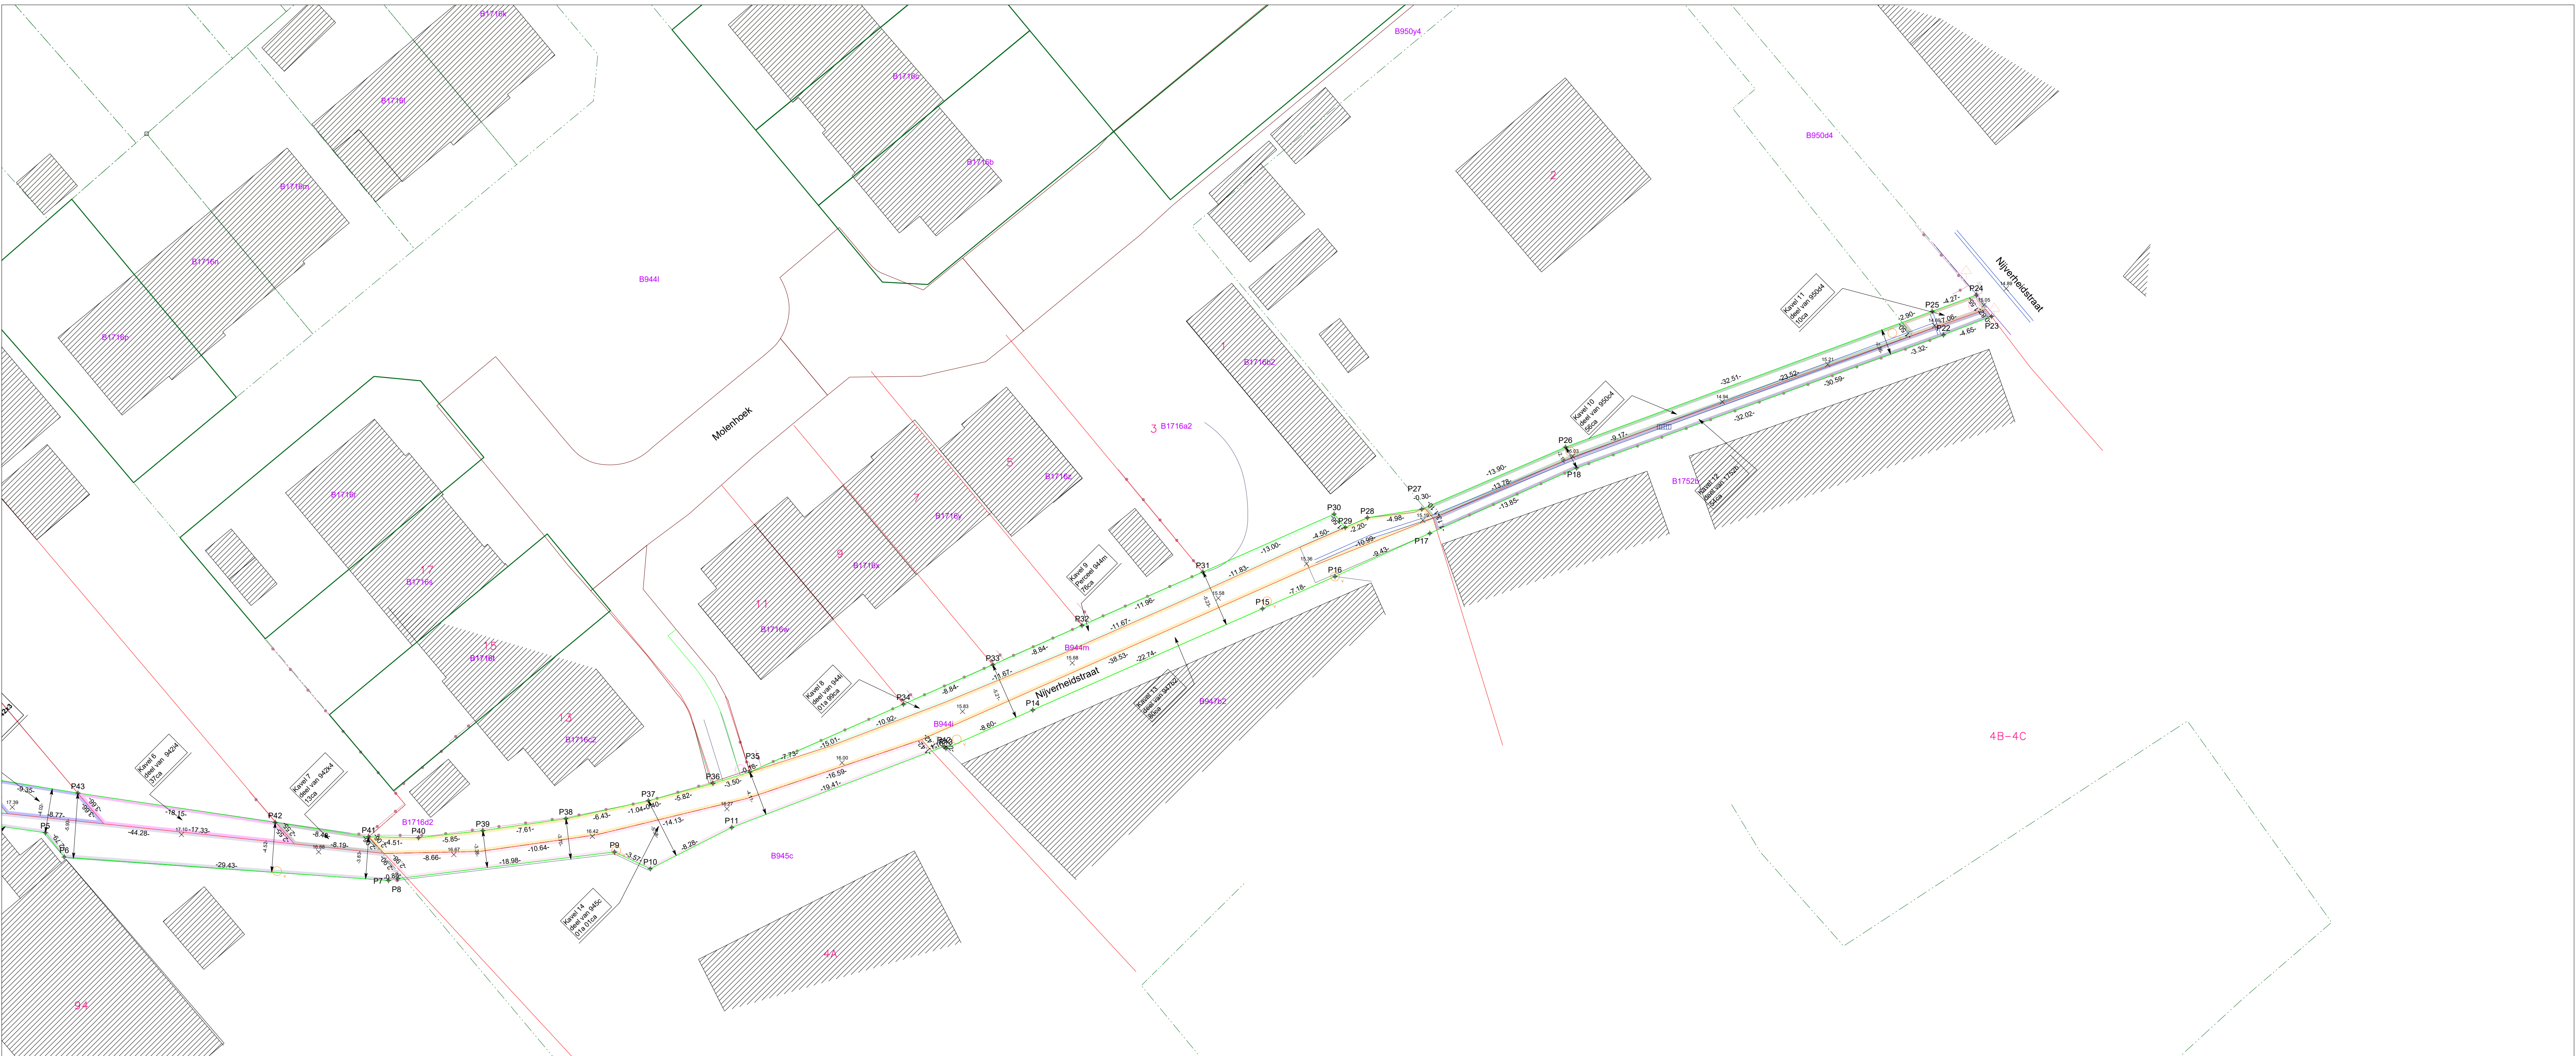


LEGENDE	
	grenspunt
	loofboom
	verlichtingspaal
	verkeersbord algemeen
	reflector paal
	openbare vuilnisbak
	water
	straat kolk
	putdeksel rond
	putdeksel vierkant
	Rooilijn
	bestaande perceeslgrens
	Afsl. beton
	Haag
	gebouw
	kadastrale perceeslgrens

Coördinatenlijst
Lambert 72

Puntnummer	X	Y	Commentaar
P1	72140.77	179325.61	n.gematerialiseerd
P2	72141.72	179310.27	n.gematerialiseerd
P3	72136.35	179260.71	n.gematerialiseerd
P4	72157.63	179240.17	n.gematerialiseerd
P5	72173.10	179219.55	n.gematerialiseerd
P6	72172.76	179216.78	n.gematerialiseerd
P7	72192.01	179194.52	n.gematerialiseerd
P8	72192.74	179194.04	n.gematerialiseerd
P9	72208.32	179181.87	n.gematerialiseerd
P10	72209.52	179178.51	n.gematerialiseerd
P11	72217.39	179175.94	n.gematerialiseerd
P12	72236.16	179167.53	n.gematerialiseerd
P13	72236.16	179167.29	n.gematerialiseerd
P14	72244.19	179164.19	n.gematerialiseerd
P15	72265.39	179155.97	n.gematerialiseerd
P16	72272.09	179153.39	n.gematerialiseerd
P17	72280.92	179150.08	n.gematerialiseerd
P18	72294.50	179144.86	n.gematerialiseerd
P22	72326.52	179129.89	n.gematerialiseerd
P23	72330.77	179128.01	n.gematerialiseerd
P24	72331.19	179130.34	n.gematerialiseerd
P25	72327.31	179132.13	n.gematerialiseerd
P26	72295.13	179146.91	n.gematerialiseerd
P27	72281.96	179152.15	n.gematerialiseerd
P28	72277.93	179155.08	n.gematerialiseerd
P29	72275.88	179155.87	n.gematerialiseerd
P30	72276.03	179157.44	n.gematerialiseerd
P31	72263.91	179162.13	n.gematerialiseerd
P32	72252.76	179166.45	n.gematerialiseerd
P33	72244.52	179169.64	n.gematerialiseerd
P34	72236.26	179172.84	n.gematerialiseerd
P35	72222.10	179178.33	n.gematerialiseerd
P36	72219.01	179179.97	n.gematerialiseerd
P37	72213.77	179180.99	n.gematerialiseerd
P38	72207.34	179187.12	n.gematerialiseerd
P39	72201.25	179191.68	n.gematerialiseerd
P40	72196.68	179195.34	n.gematerialiseerd
P41	72193.55	179198.59	n.gematerialiseerd
P42	72188.49	179205.50	n.gematerialiseerd
P43	72177.73	179220.01	n.gematerialiseerd
P44	72172.14	179227.80	n.gematerialiseerd
P45	72165.86	179236.38	n.gematerialiseerd
P46	72158.60	179245.02	n.gematerialiseerd
P47	72151.02	179253.99	n.gematerialiseerd
P48	72140.92	179260.88	n.gematerialiseerd
P49	72147.43	179324.75	n.gematerialiseerd

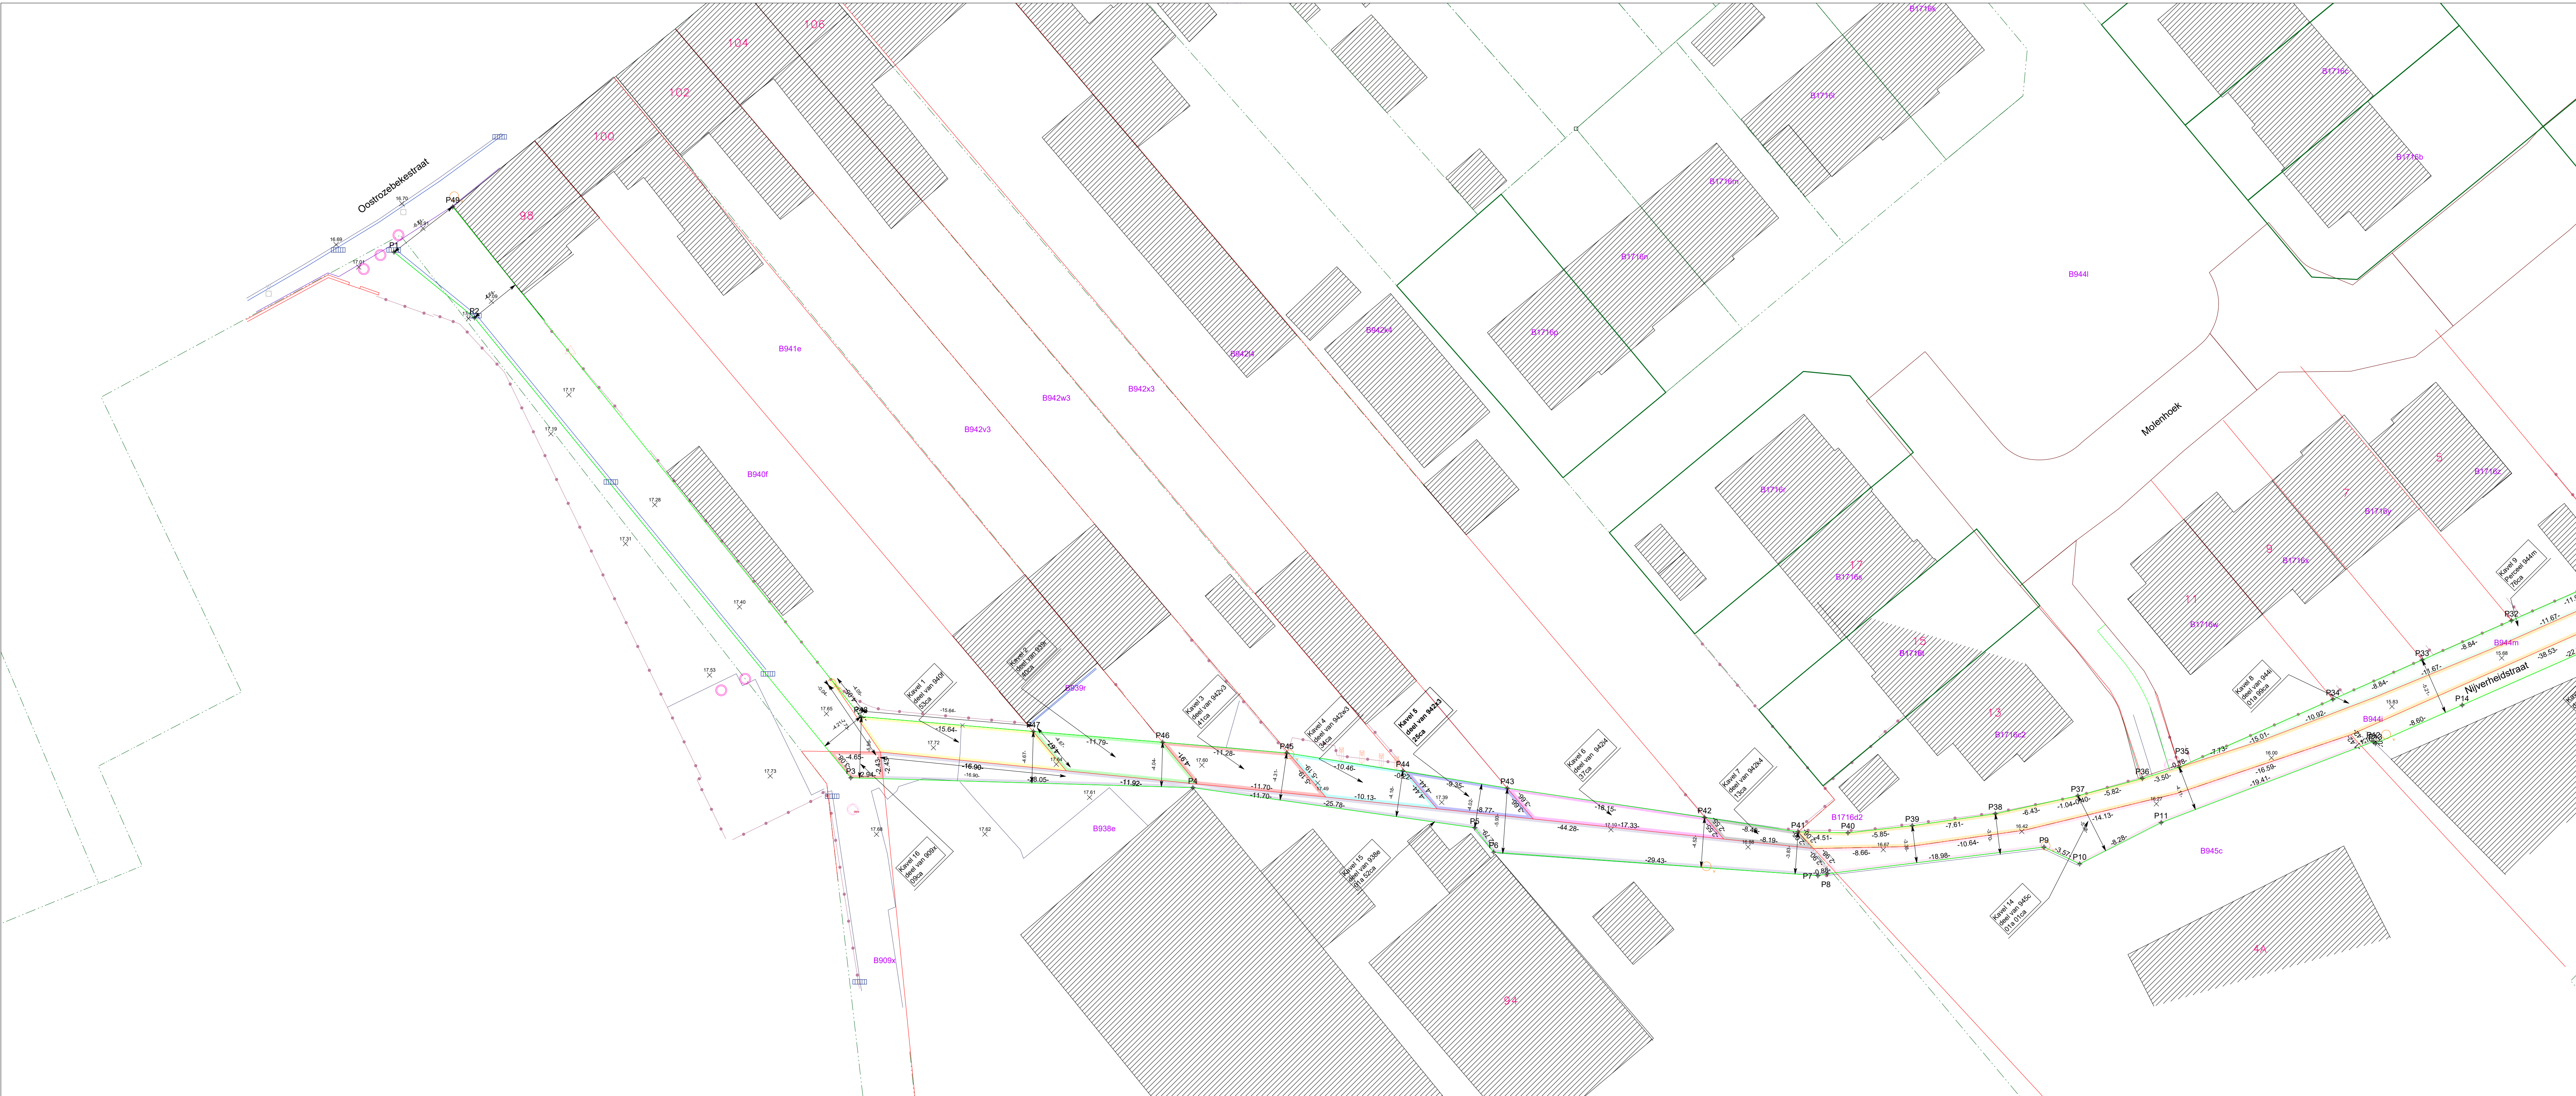

PERCEEL				TABEL			
Nr.	Kadaster		B NB	Eigenaar van het goed	Tot. opp	Aard van het terrein	Bovengr. inn. opp. m²
	Afd.	Sect.					
1	1	B	940F	NB Vandermersch - Pilen Oostrozebekestraat 98 - 8770 Ingelmunster	6a 48ca	weg	53ca
2	1	B	939r	NB Cornilie Krista Oostrozebekestraat 100 - 8770 Ingelmunster	1a 23ca	weg	40ca
3	1	B	942V3	NB Lechat Myriam Oostrozebekestraat 102 - 8770 Ingelmunster	6a 28ca	weg	41ca
4	1	B	942W3	NB Fam. Verhulst Oostrozebekestraat 104 - 8770 Ingelmunster	6a 45ca	weg	34ca
5	1	B	942X3	NB Verfaillie Arnou en Lisa Oostrozebekestraat 106 - 8770 Ingelmunster	6a 00ca	weg	25ca
6	1	B	942I4	NB Delaere Kaatle Izegemstraat 110 - 8860 Lendeledede	13a 20ca	weg	37ca
7	1	B	942K4	NB Vandeputte - Callwaert Oostrozebekestraat 110 - 8770 Ingelmunster	11a 60ca	weg	13ca
8	1	B	944I	NB Gemeente Ingelmunster	23a 60ca	weg	1a99ca
9	1	B	944m	NB Monopoly Linkerover 39 - 9870 Zutle	76ca	weg	76ca
10	1	B	950c4	NB Vandeputte - Vandycke Nijverheidstraat 2 - 8770 Ingelmunster	21a 37ca	weg	56ca
11	1	B	950d4	NB Vandeputte - Vandycke Nijverheidstraat 2 - 8770 Ingelmunster	2a 35ca	weg	10ca
12	1	B	1752b	NB Delmotte Katrien Nijverheidstraat 4 - 8770 Ingelmunster	38a 88ca	weg	54ca
13	1	B	947b2	NB Delmotte Katrien Nijverheidstraat 4 - 8770 Ingelmunster	10a 74ca	weg	80ca
14	1	B	945c	NB Delmotte Katrien - Roelens Danny Nijverheidstraat 4 - 8770 Ingelmunster	23a 20ca	weg	01a01ca
15	1	B	938e	NB Monumet - Vandekerckhove Oostrozebekestraat 54 - 8770 Ingelmunster	73a 62ca	weg	1a52ca
16	1	B	909x	NB Monumet - Vandekerckhove Oostrozebekestraat 54 - 8770 Ingelmunster	60ca	weg	9ca