


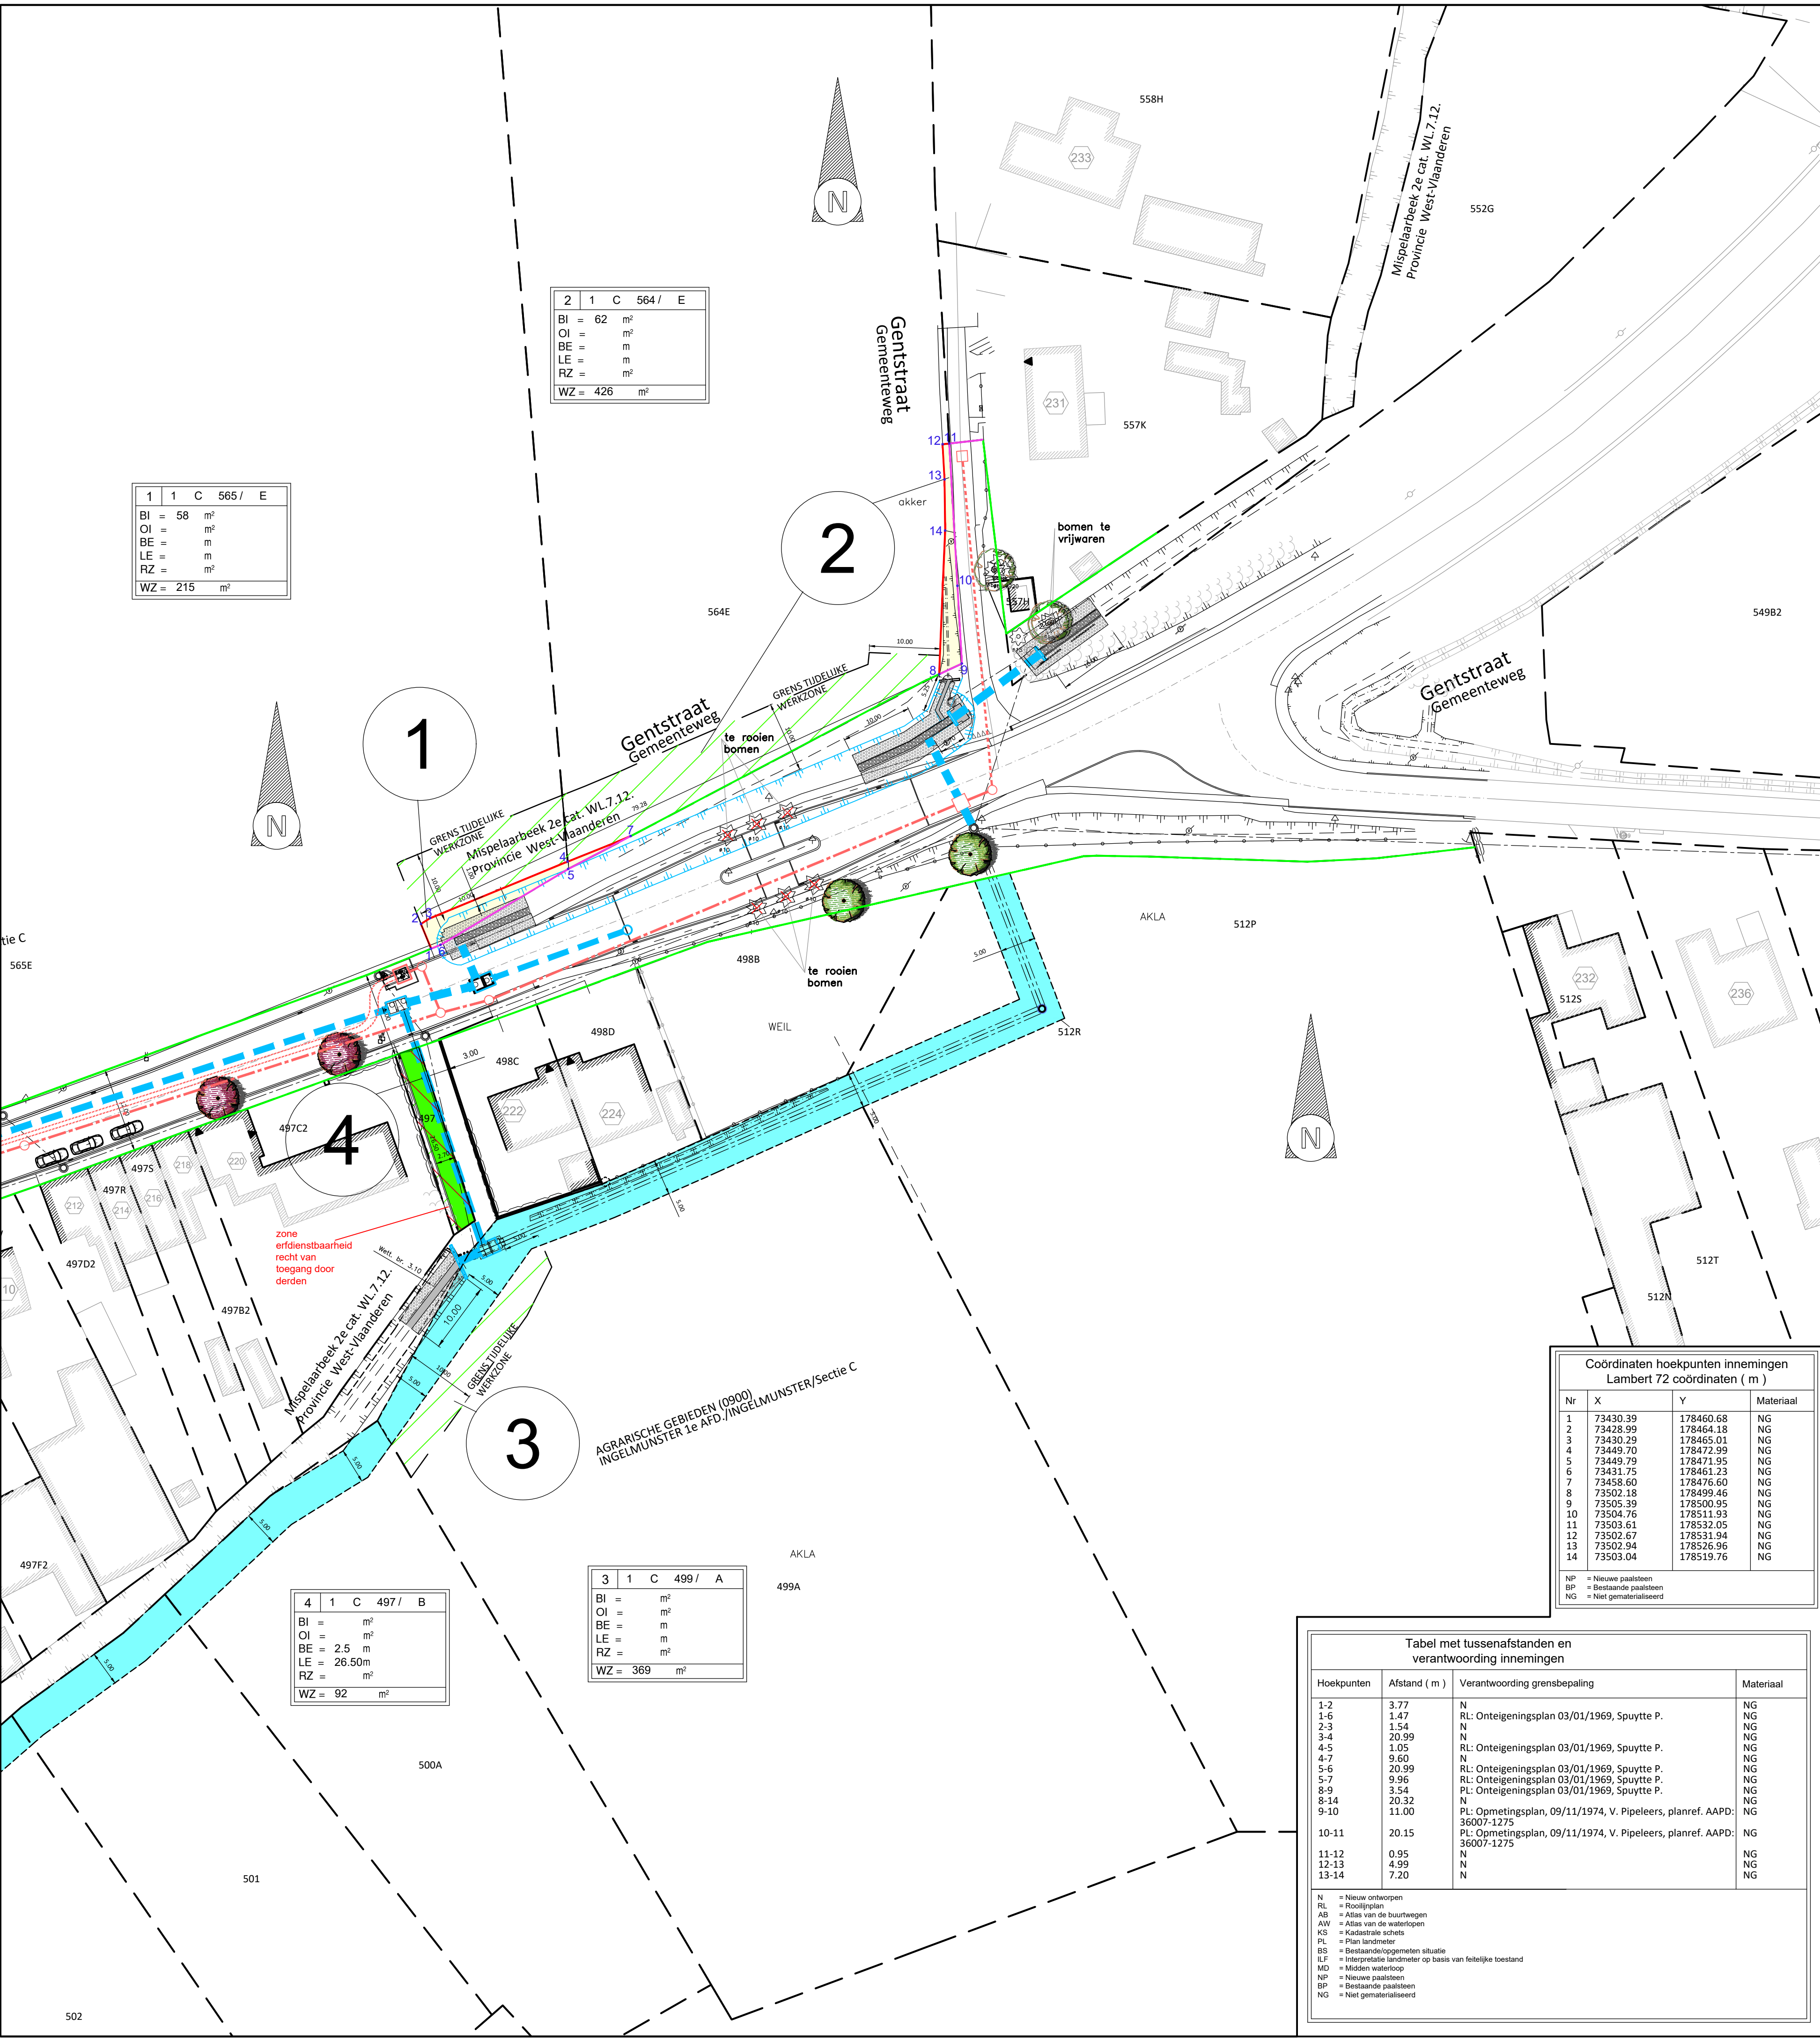

ONDERHANDELINGSPLAN

TIJDELIJKE ERFDIENSTBAARHEID / WERKZONE

	zone tijdelijke erfdiensbaaheid/ werkzone (WZ)
	grens tijdelijke erfdiensbaaheid/ werkzone
	bemating grens tijdelijke erfdiensbaaheid/ werkzone (WZ)

BESTAANDE ERFDIENSTBAARHEDEN

	bestaande grens erfdiensbaaheid
	bestaande erfdiensbaaheid voor ondergrondse infrastructuur en ruimingszone

ERFDIENSTBAARHEID ONTWERP

	bemating erfdiensbaaheid
	grens zone BI/ONT
	zone erfdiensbaaheid voor boven- en/of gelijkgrondse infrastructuur (BI-VON) + Bovengrondse inneming (BI- RIDM)
	zone erfdiensbaaheid recht van toegang door derden
	grens zone erfdiensbaaheid recht van toegang door derden

ROOILIJNEN

	nieuwe roo lijn
	te behouden roo lijn
	te verplaatsen roo lijn

BVBA Studiebureau Jonckheere

	Wijzigingen	Tek.	Datum
1	grondverwerfingsplan opmaak	EB	17/10/2019
2	grondverwerfingsplan opmaak naar nieuw ontwerp en info	LB	24/07/2025
3	grondverwerfingsplan wijziging na aanpassing ontwerp	LB	01/09/2025
4			
5			
6			
7			

PROVINCIE: West-VL ARRONDISSEMENT: Roeselare GEMEENTE/STAD: Ingelmunster

AANBESTEDENDE OVERHEID	MEDEOPDRACHTGEVER	MEDEOPDRACHTGEVER

Ingelmunster Gentstraat
(tussen nr. 233 en
Vlasbloemstraat)

PROJECTNUMMER

FLUVIUS:R002238

VMM: -

AQUAFIN: -

SB: 9520

grondverwerfingsplan

PLANNR: 1

SCHAAL: 1/500

GEMEENTE

Gemeenteraad dd. :
C.B.S. dd. :

MEDEOPDRACHTGEVER

De Burgemeester

De Secretaris

FLUVIUS



BVBA Studiebureau Jonckheere

Manager Kenniscentrum Riolering

Regio-ingenieur NAL Riolering

Koen Jonckheere, bestuurder*
Bedrijfs landmeter LAN040153
*Vast vertegenwoordiger van PZ 2 BV
tel.: 050/655 655
email: info@studiebureaujonckheere.be

Coördinaten hoekpunten innemingen Lambert 72 coördinaten (m)			
Nr	X	Y	Materiaal
1	73430.39	178460.68	NG
2	73428.99	178464.18	NG
3	73430.29	178465.01	NG
4	73449.70	178472.99	NG
5	73449.79	178471.95	NG
6	73431.75	178461.23	NG
7	73458.60	178476.60	NG
8	73502.18	178499.46	NG
9	73505.39	178500.95	NG
10	73504.76	178511.93	NG
11	73503.61	178532.05	NG
12	73502.67	178531.94	NG
13	73502.94	178536.96	NG
14	73503.04	178519.76	NG
NP = Nieuwe paalsteen BP = Bestaande paalsteen NG = Niet gematerialiseerd			

Tabel met tussenafstanden en verantwoording innemingen			
Hoekpunten	Afstand (m)	Verantwoording grensbepaling	Materiaal
1-2	3.77	N	NG
1-6	1.47	RL: Onteigeningsplan 03/01/1969, Spuytte P.	NG
2-3	1.54	N	NG
3-4	20.99	N	NG
4-5	1.05	RL: Onteigeningsplan 03/01/1969, Spuytte P.	NG
4-7	9.60	N	NG
5-6	20.99	RL: Onteigeningsplan 03/01/1969, Spuytte P.	NG
5-7	9.96	PL: Onteigeningsplan 03/01/1969, Spuytte P.	NG
8-9	3.54	PL: Onteigeningsplan 03/01/1969, Spuytte P.	NG
8-14	20.32	N	NG
9-10	11.00	PL: Opmetingsplan, 09/11/1974, V. Pipeleers, planref. AAPD: 36007-1275	NG
10-11	20.15	PL: Opmetingsplan, 09/11/1974, V. Pipeleers, planref. AAPD: 36007-1275	NG
11-12	0.95	N	NG
12-13	4.99	N	NG
13-14	7.20	N	NG
N = Nieuw ontwerp RL = Roo lijnplan AB = Atlas van de buurtwegen AW = Atlas van de waterlopen KS = Kadestrale schets PL = Plan landmeter BS = Bestaandtoestand ILF = Interpretatie landmeter op basis van feitelijke toestand MD = Midden waterloop NP = Nieuwe paalsteen BP = Bestaande paalsteen NG = Niet gematerialiseerd			