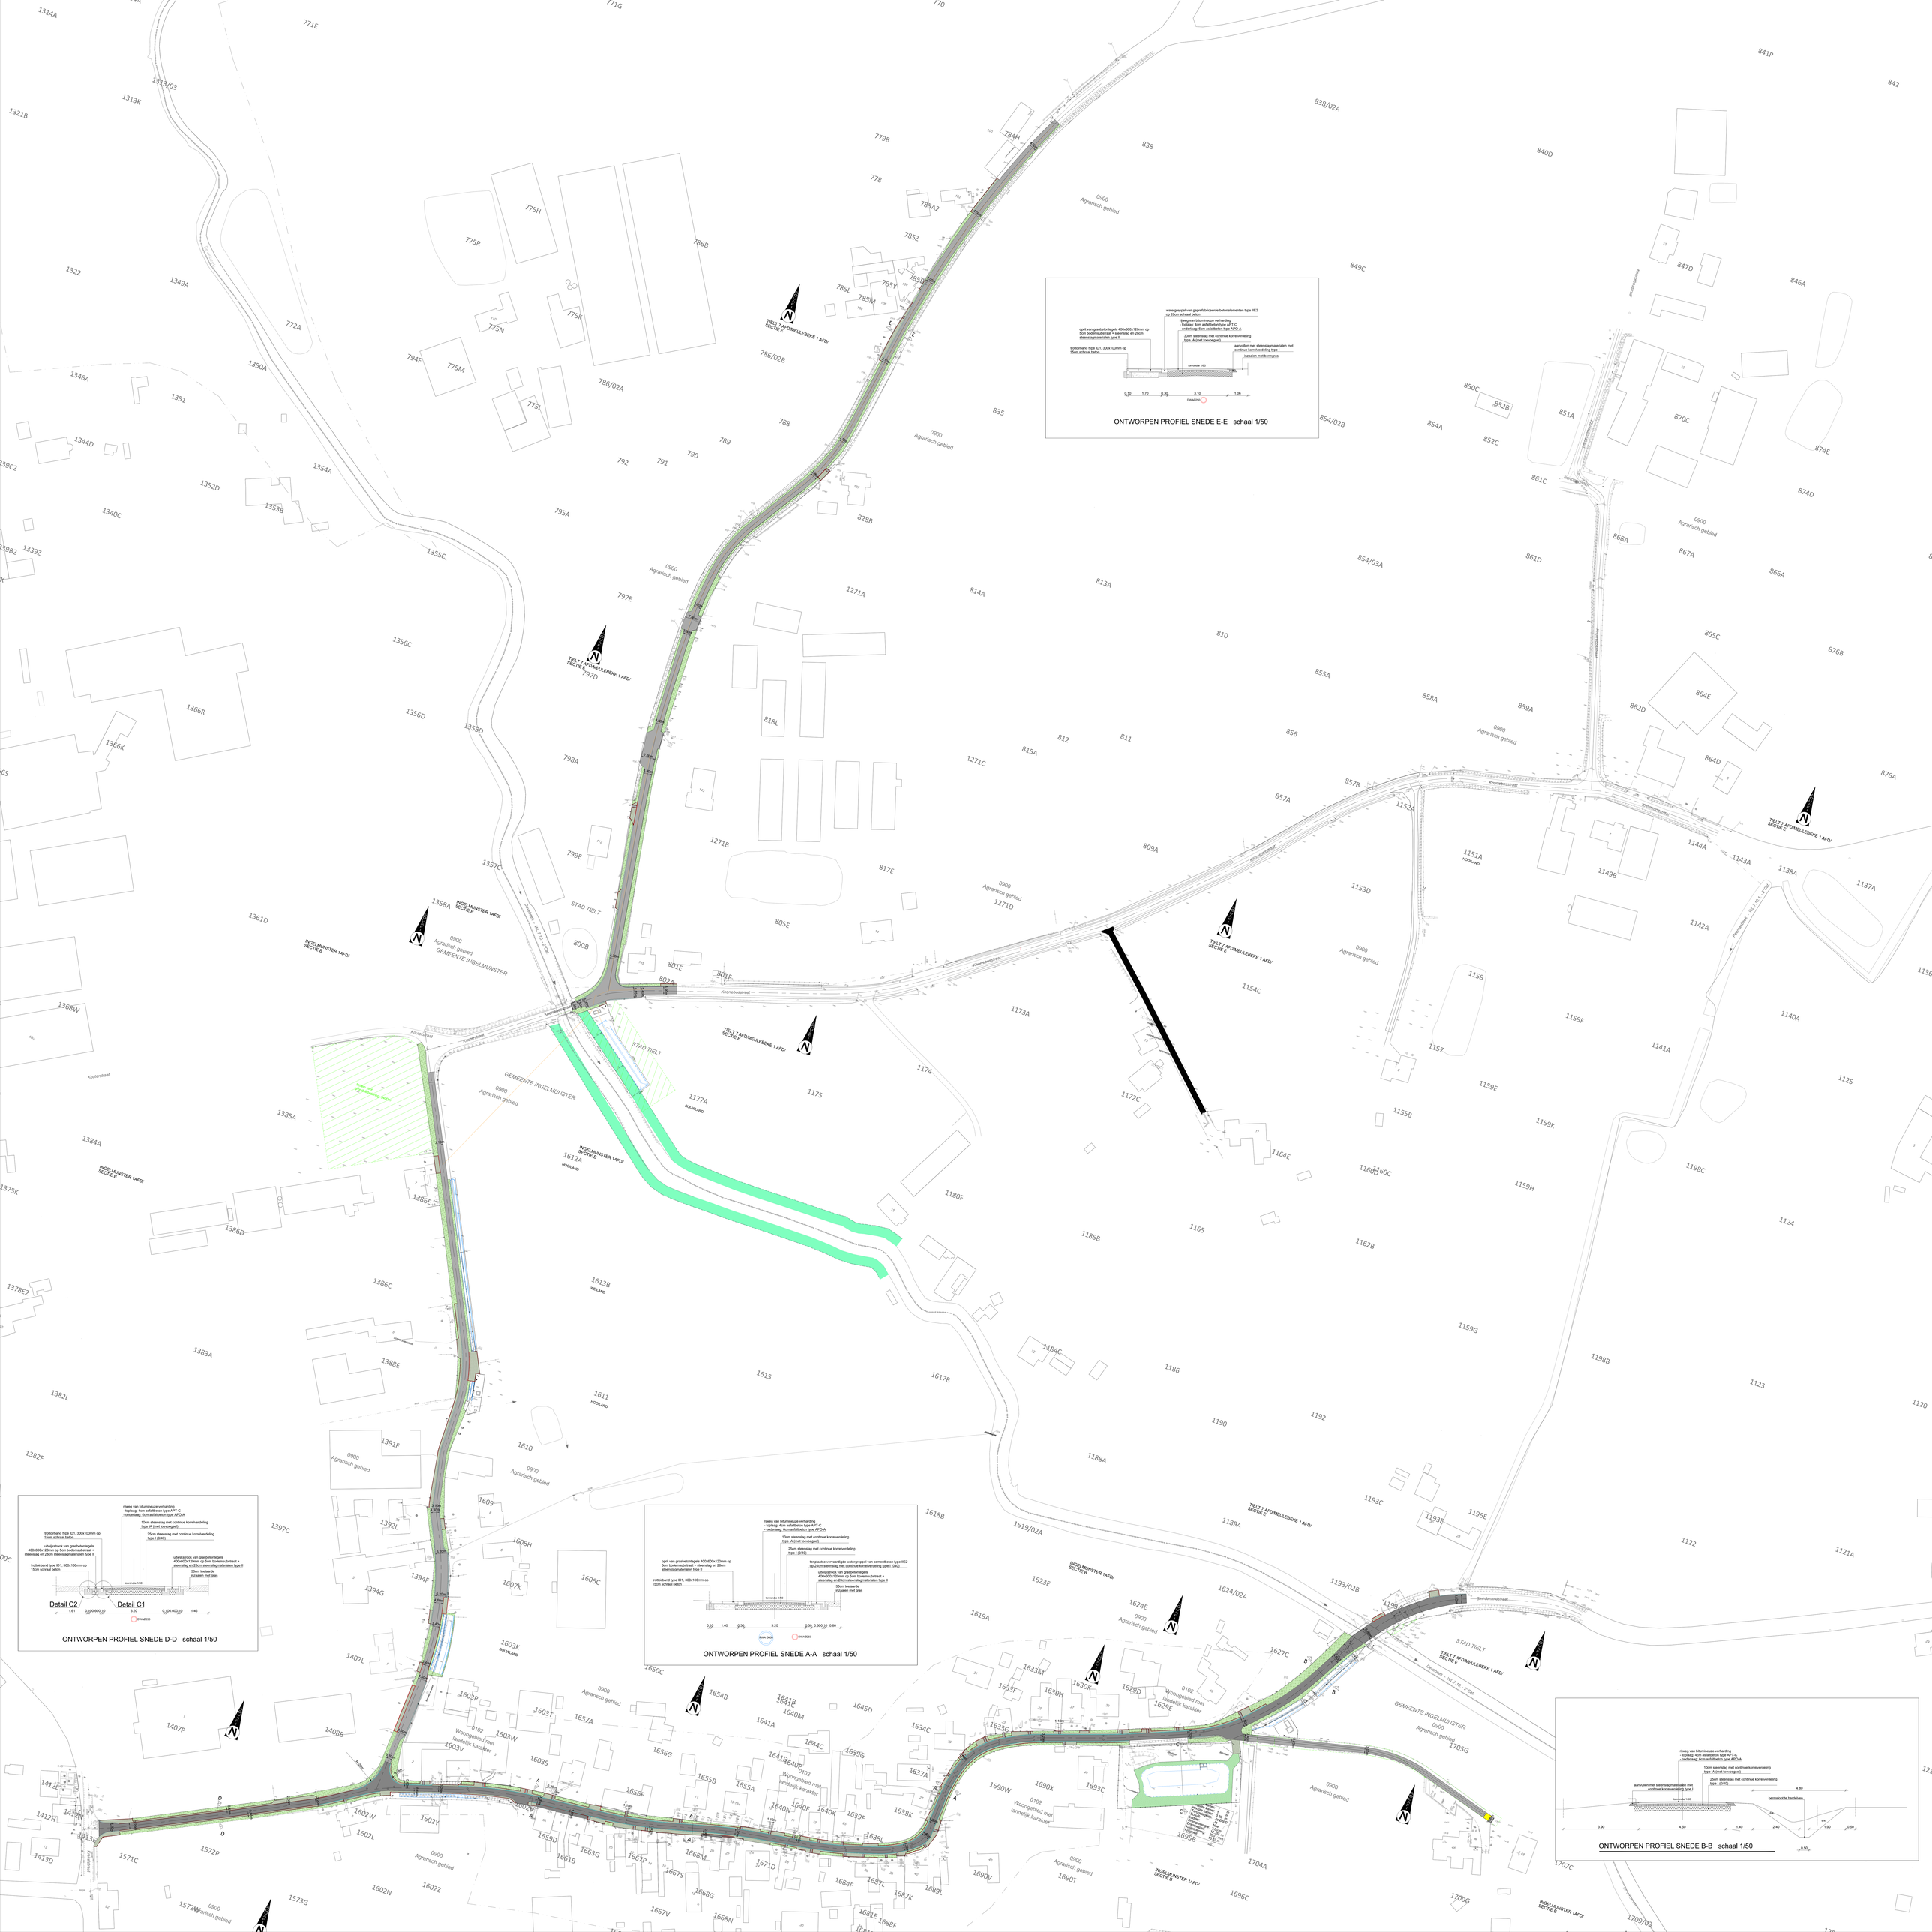
ONTWORPEN PROFIEL SNEDE E-E schaal 1/50
ONTWORPEN PROFIEL SNEDE D-D schaal 1/50
ONTWORPEN PROFIEL SNEDE A-A schaal 1/50
ONTWORPEN PROFIEL SNEDE B-B schaal 1/50
Detail C2
Detail C1
TIELT 7 AFDMEULEBEKE 1 AFD/ SECTIE E
INGELMUNSTER 1AFD/ SECTIE B
STAD TIELT
GEMEENTE INGELMUNSTER
Knoestraat
Kouterstraat
Anemoesstraat
Sint-Amandstraat
Gemeente: 96 / 51 / 2"GM
Gemeente: 96 / 16 / 2"GM
0900 Agrarisch gebied
0102 Woongebied met landelijk karakter