


DETAIL PU1
Schaal 1/50

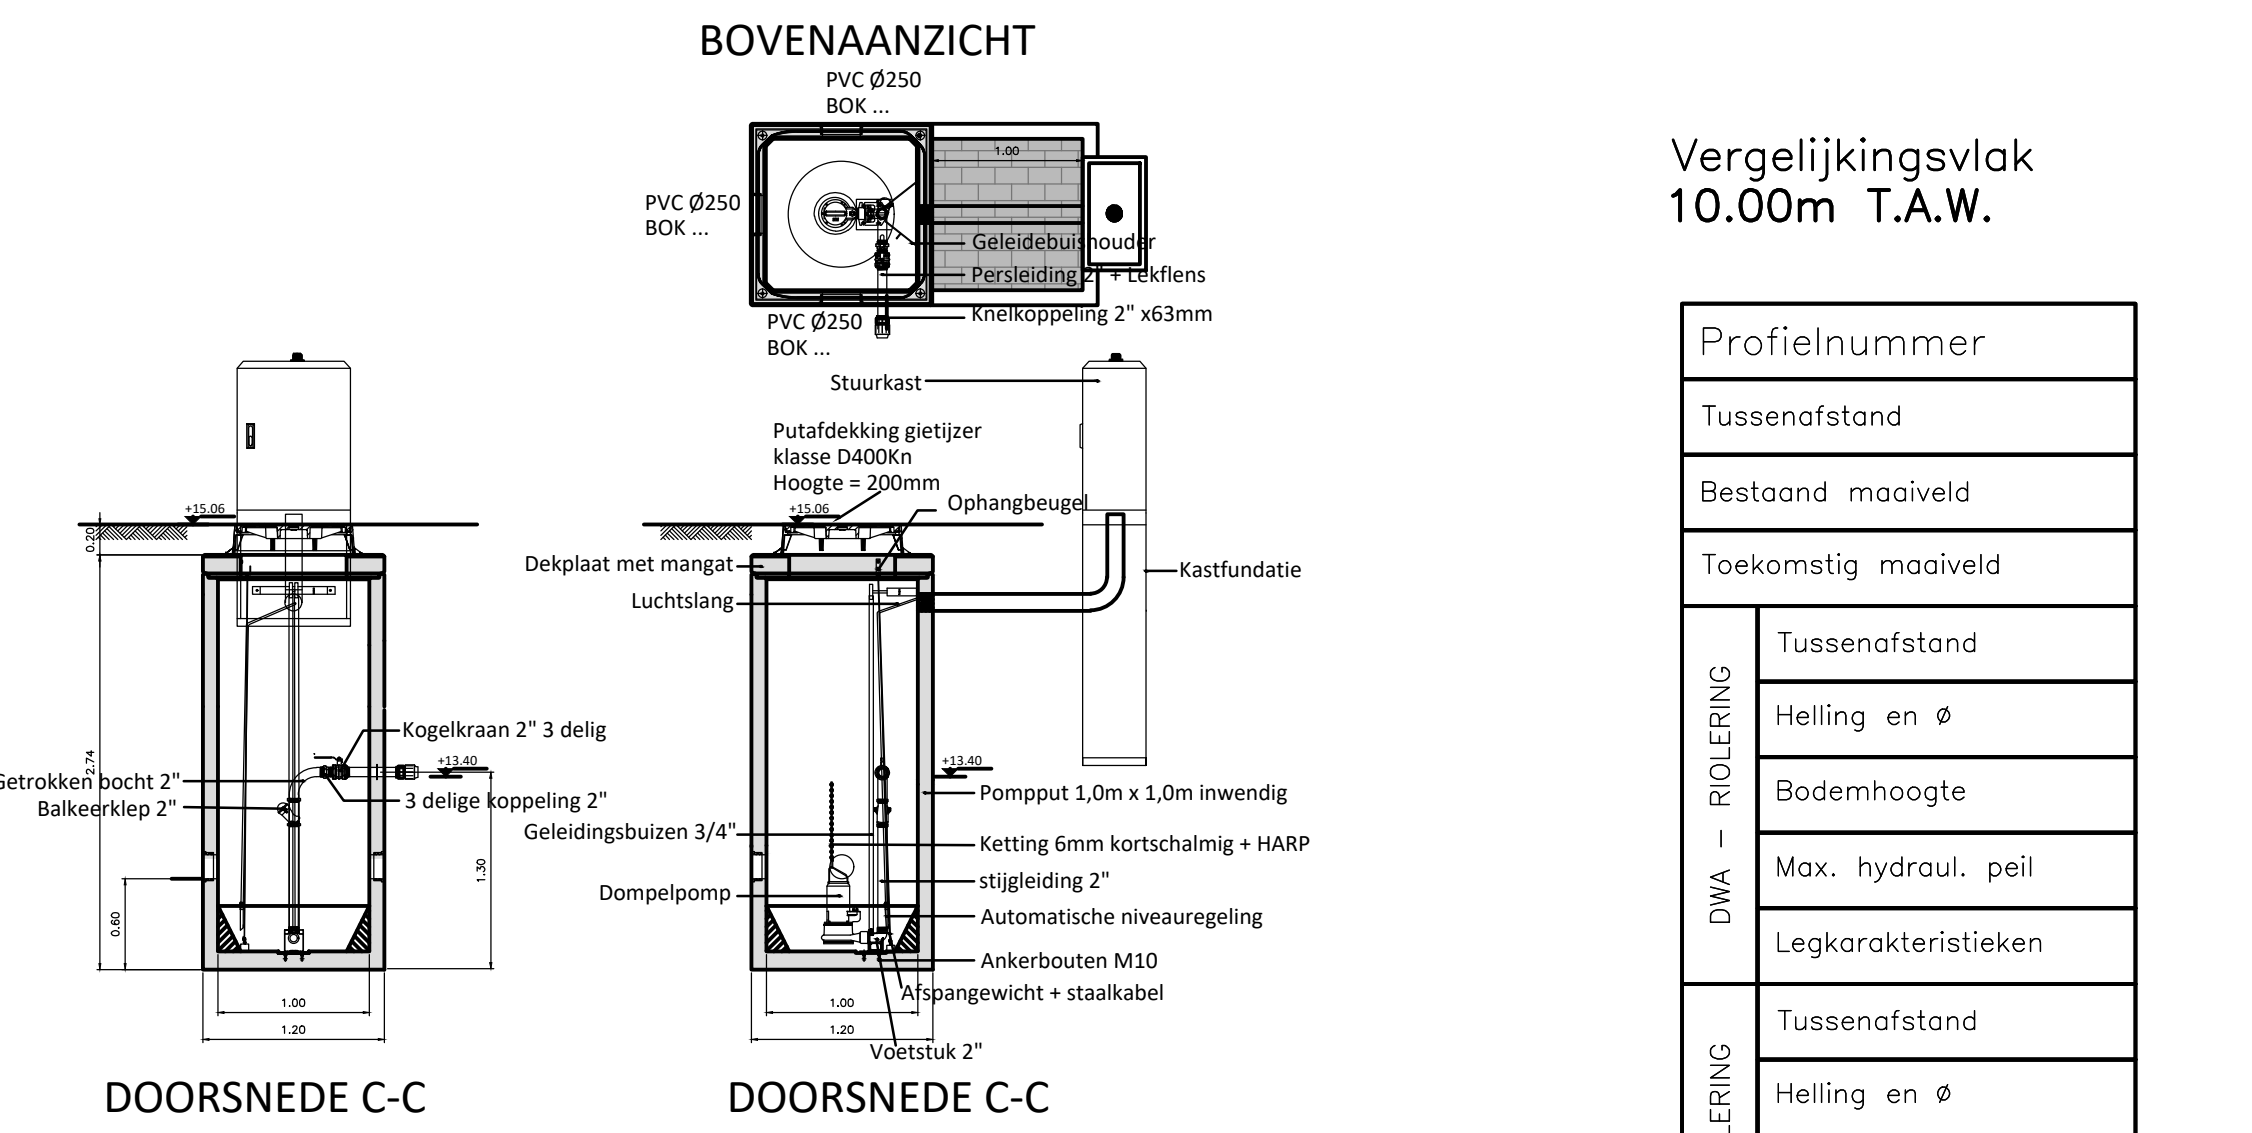


LENGTEPROFIEL
GENTWEG

Schalen: lengte: 1/500
hoogte: 1/100

Vergelijkingsvlak
10.00m T.A.W.


Profielnummer
Tussenafstand
Bestaand maaiveld
Toekomstig maaiveld
Tussenafstand
Helling en ø
Bodemhoogte
Max. hydraul. peil
Legkarakteristieken
Tussenafstand
Helling en ø
Bodemhoogte
Max. hydraul. peil
Legkarakteristieken

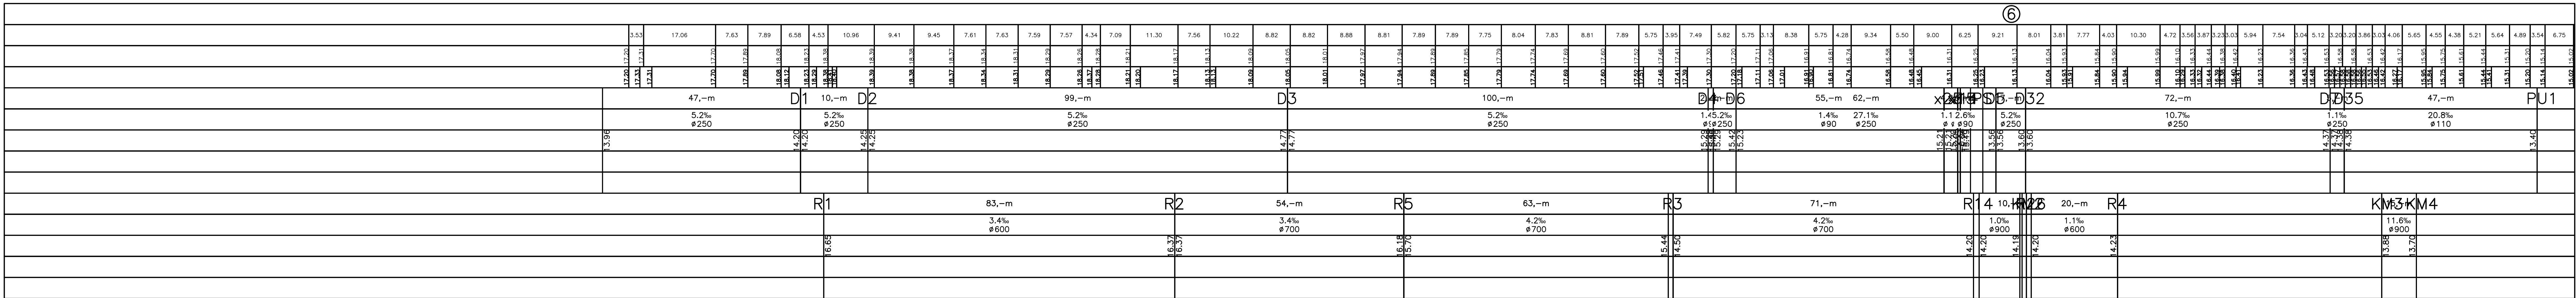


LEGENDE

- Perceelsgrens
- Ontworpen RWA leiding
- Ontworpen RWA leiding infiltrerend
- Ontworpen DWA leiding
- Ontworpen persleiding
- Op te breken riolerling
- Op te breken riolerling > diam.800
- Ontworpen boom in bestaande uitsluitingswrijze zone.
- Ontworpen boom in bestaande uitsluitingswrijze zone. Acer Campestre (aan te planten door gemeente)


DETAIL R2
schaal 1/50

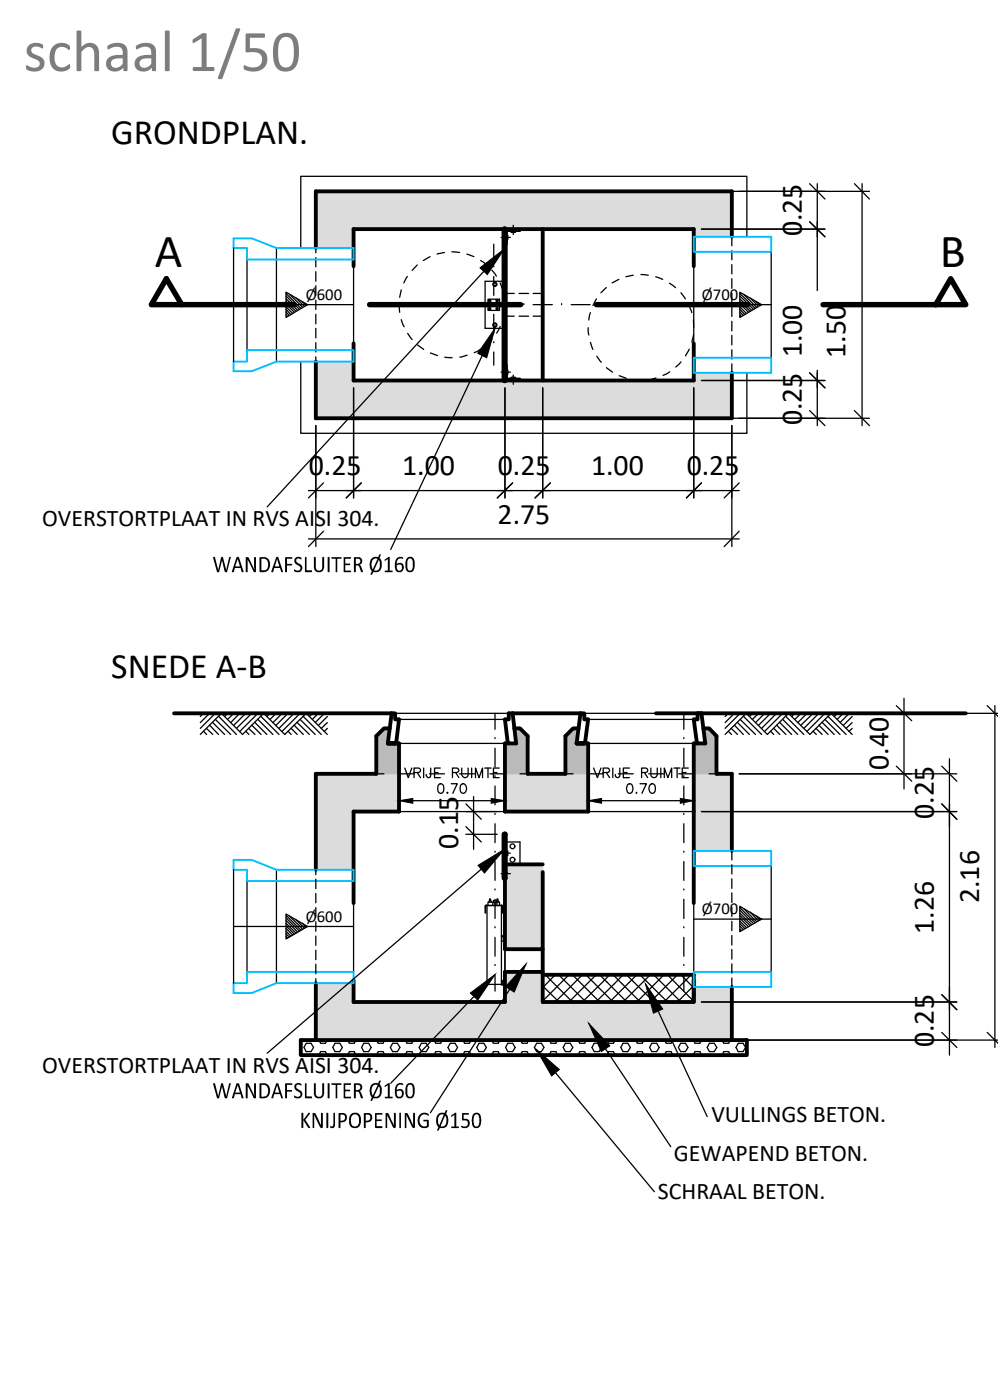


DETAIL R5
schaal 1/50

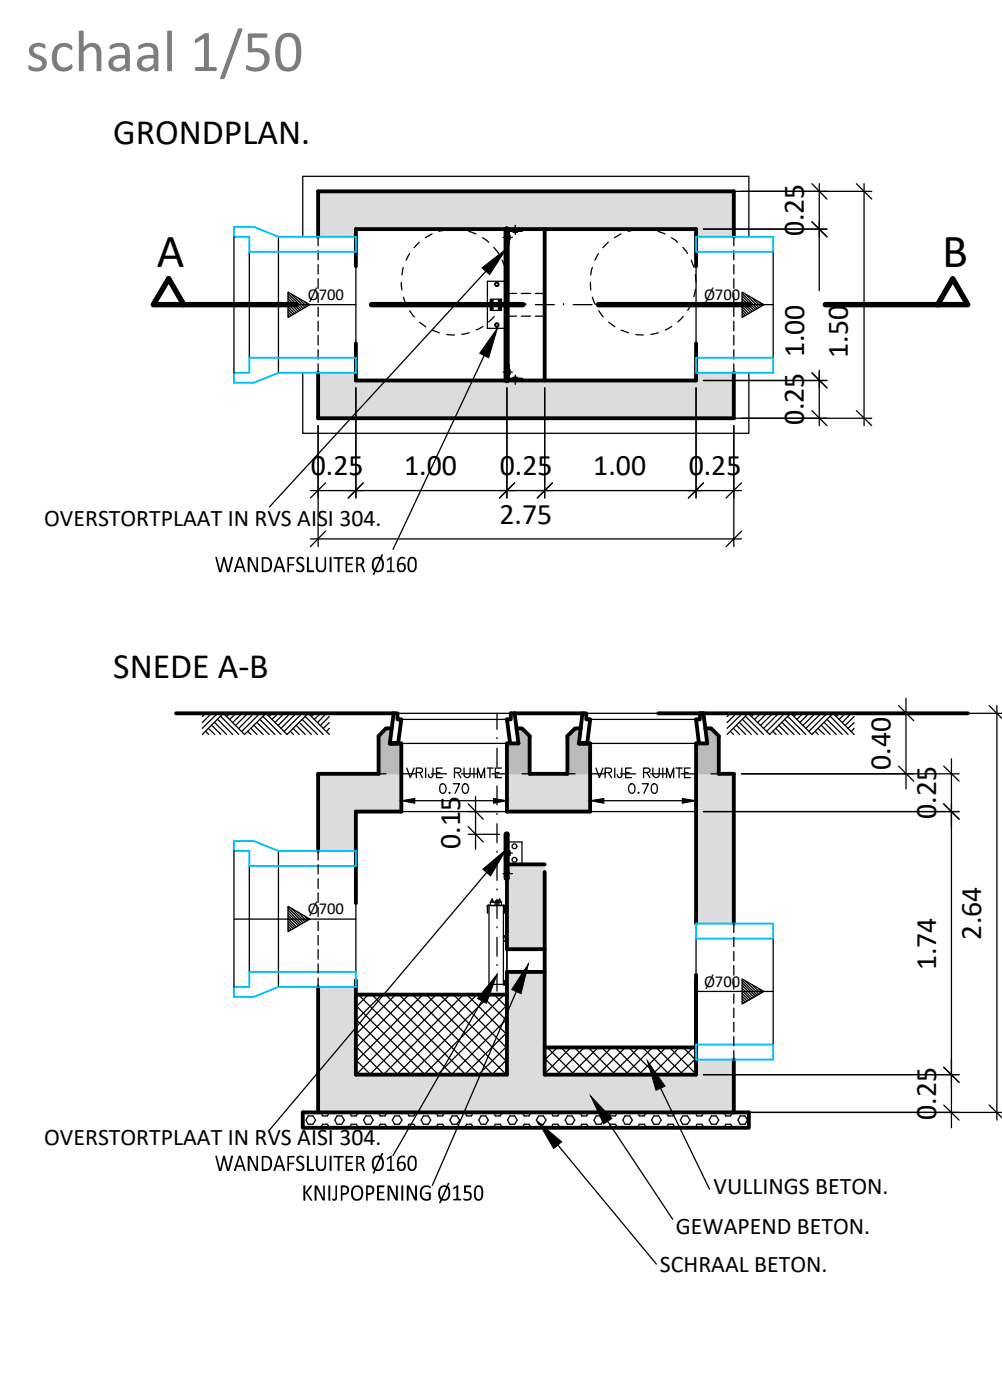

DETAIL R3
schaal 1/50

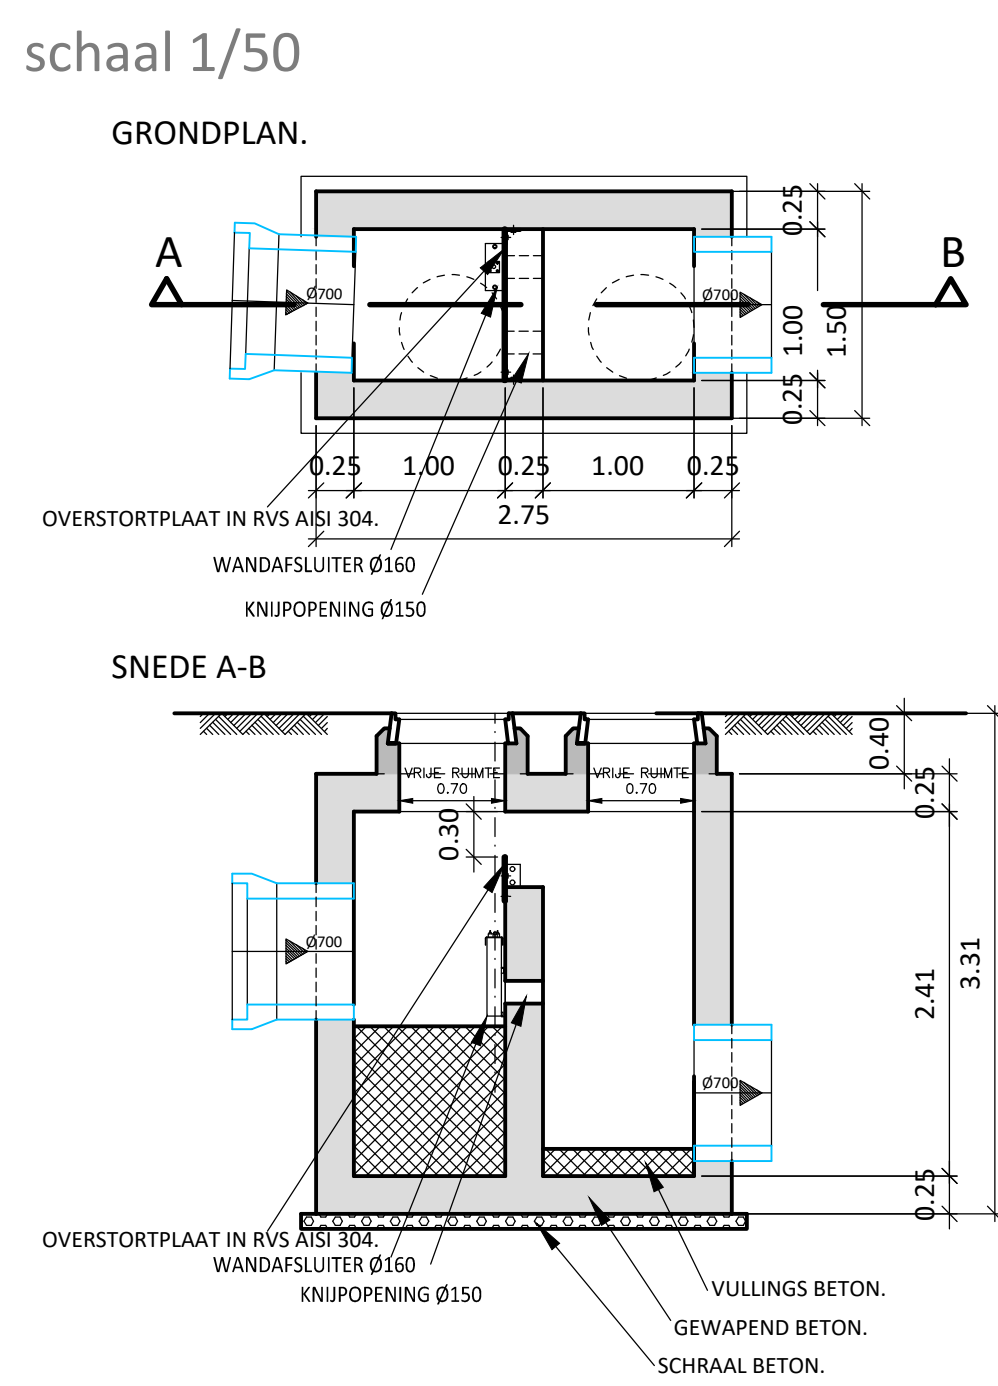

DETAIL R13
schaal 1/50

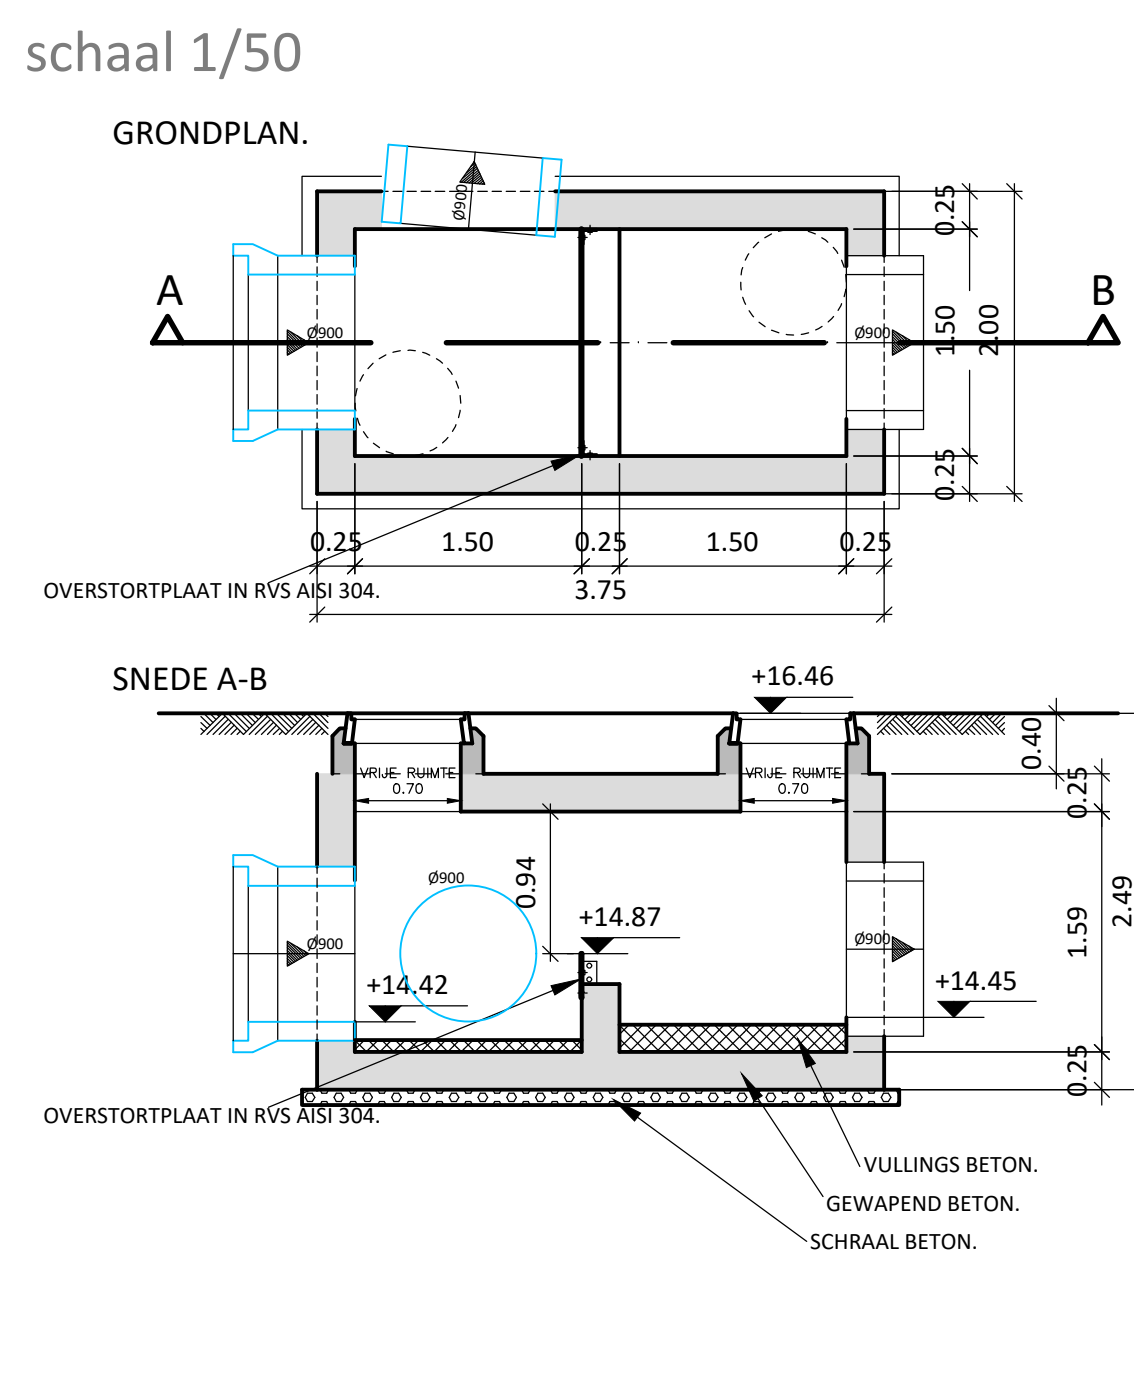


LENGTEPROFIEL
pers 1

Schalen: lengte: 1/500
hoogte: 1/100

Vergelijkingsvlak
-10.00m T.A.W.

Profielnummer
Tussenafstand
Bestaand maaiveld
Toekomstig maaiveld
Tussenafstand
Helling en ø
Bodemhoogte
Max. hydraul. peil
Legkarakteristieken
Tussenafstand
Helling en ø
Bodemhoogte
Max. hydraul. peil
Legkarakteristieken

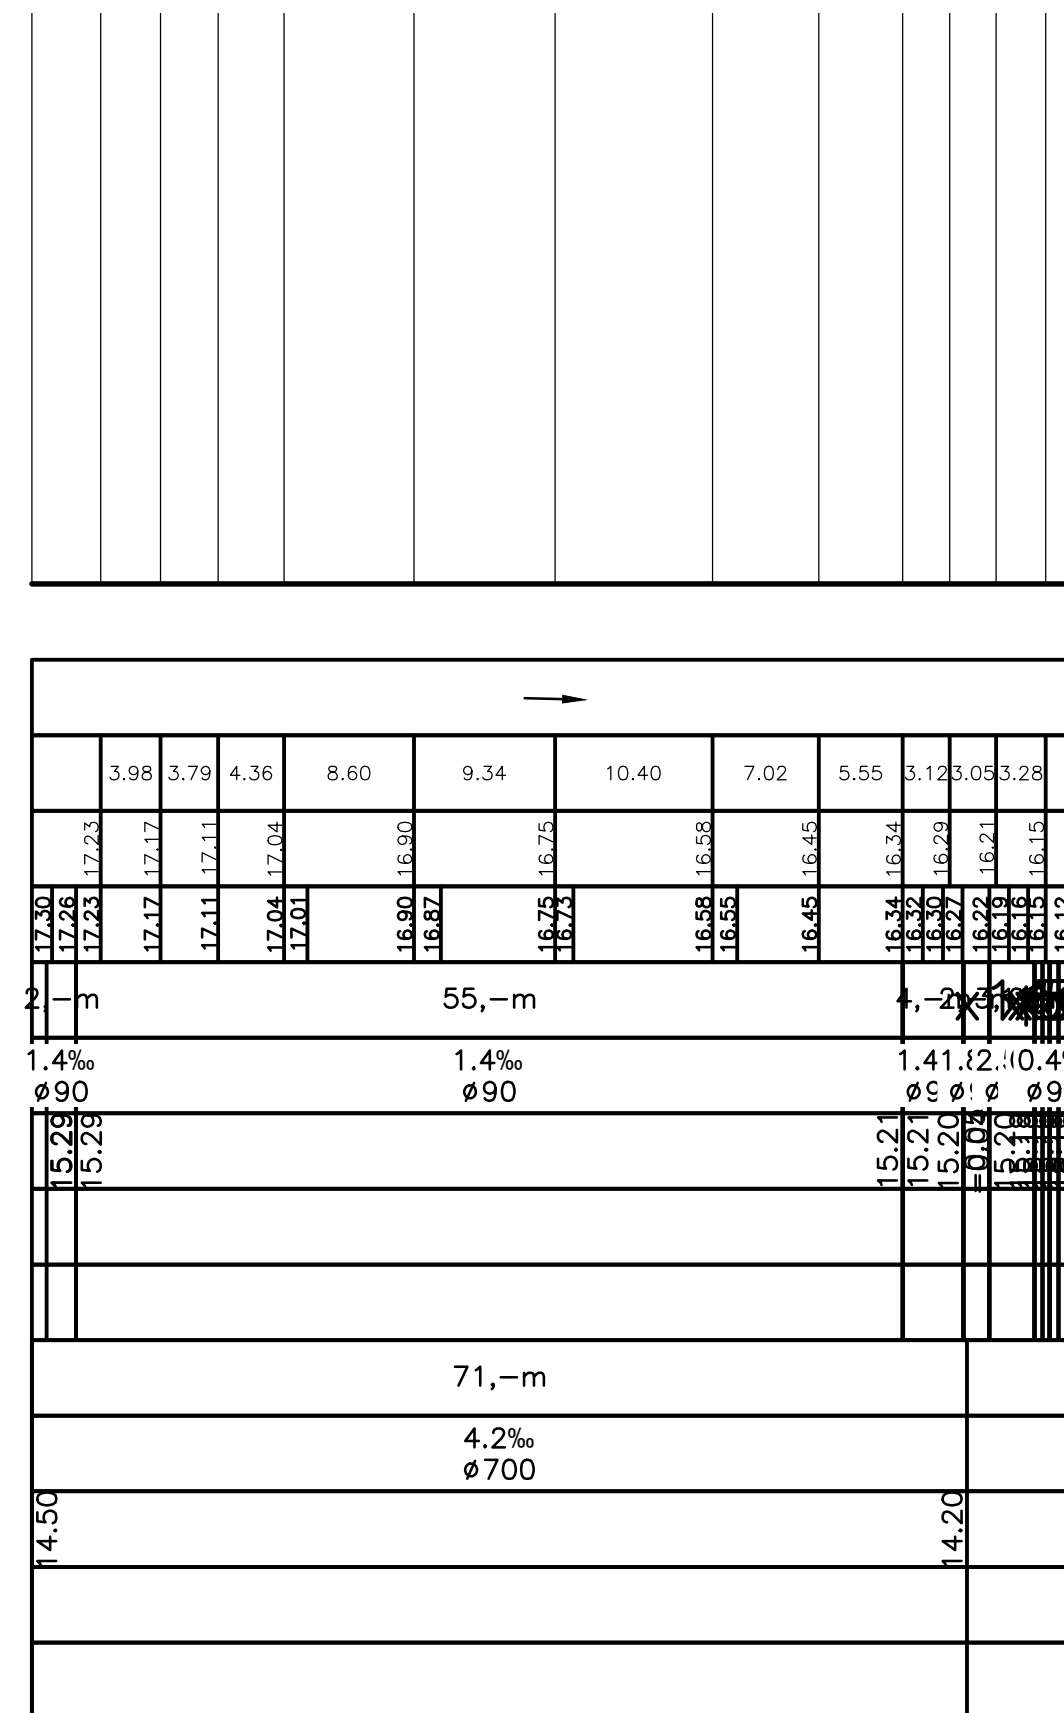


LENGTEPROFIEL
Talud gracht nieuw

Schalen: lengte: 1/500
hoogte: 1/100

Vergelijkingsvlak
10.00m T.A.W.


Profielnummer
Tussenafstand
Bestaand maaiveld
Toekomstig maaiveld
Tussenafstand
Helling en ø
Bodemhoogte
Max. hydraul. peil
Legkarakteristieken
Tussenafstand
Helling en ø
Bodemhoogte
Max. hydraul. peil
Legkarakteristieken

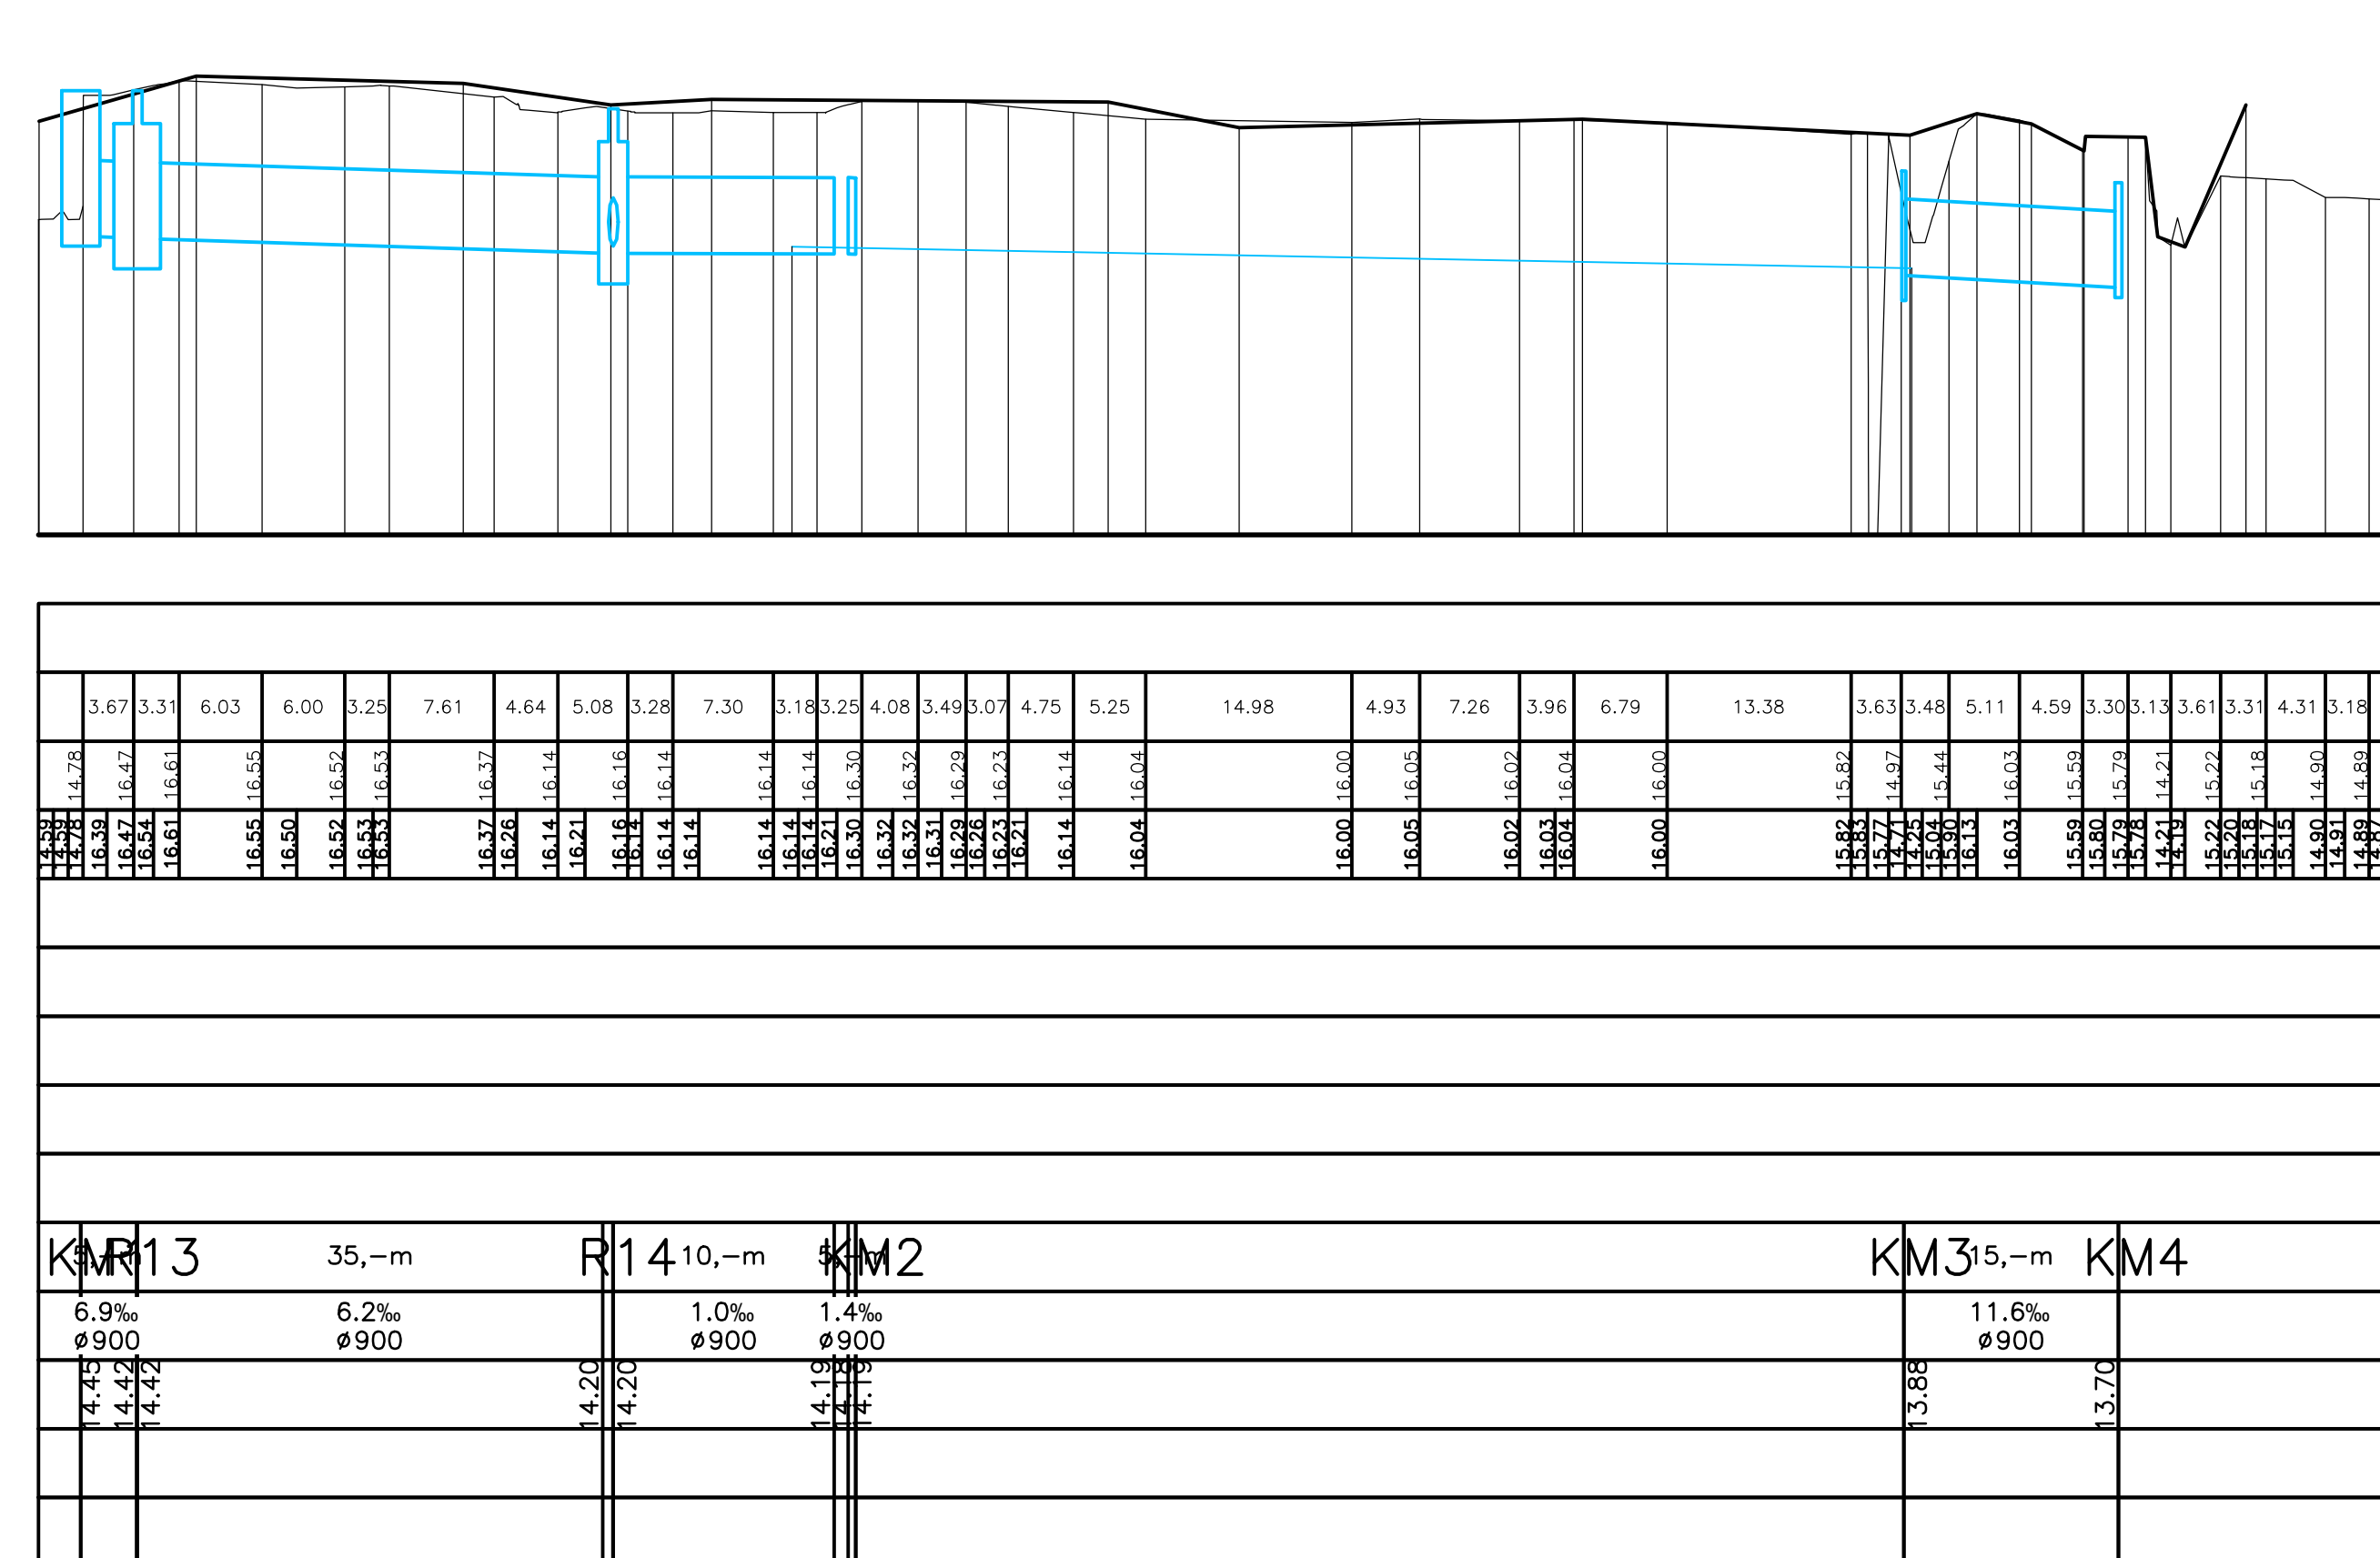

Ingelmunster Gentstraat (tussen nr. 233 en Vlasbloemstraat) - R002238
Aandeel gemeente
Aanduiding van het project op de stafkaart, schaal 1/10.000
21/10/2024





DETAIL PS1
schaal 1/50

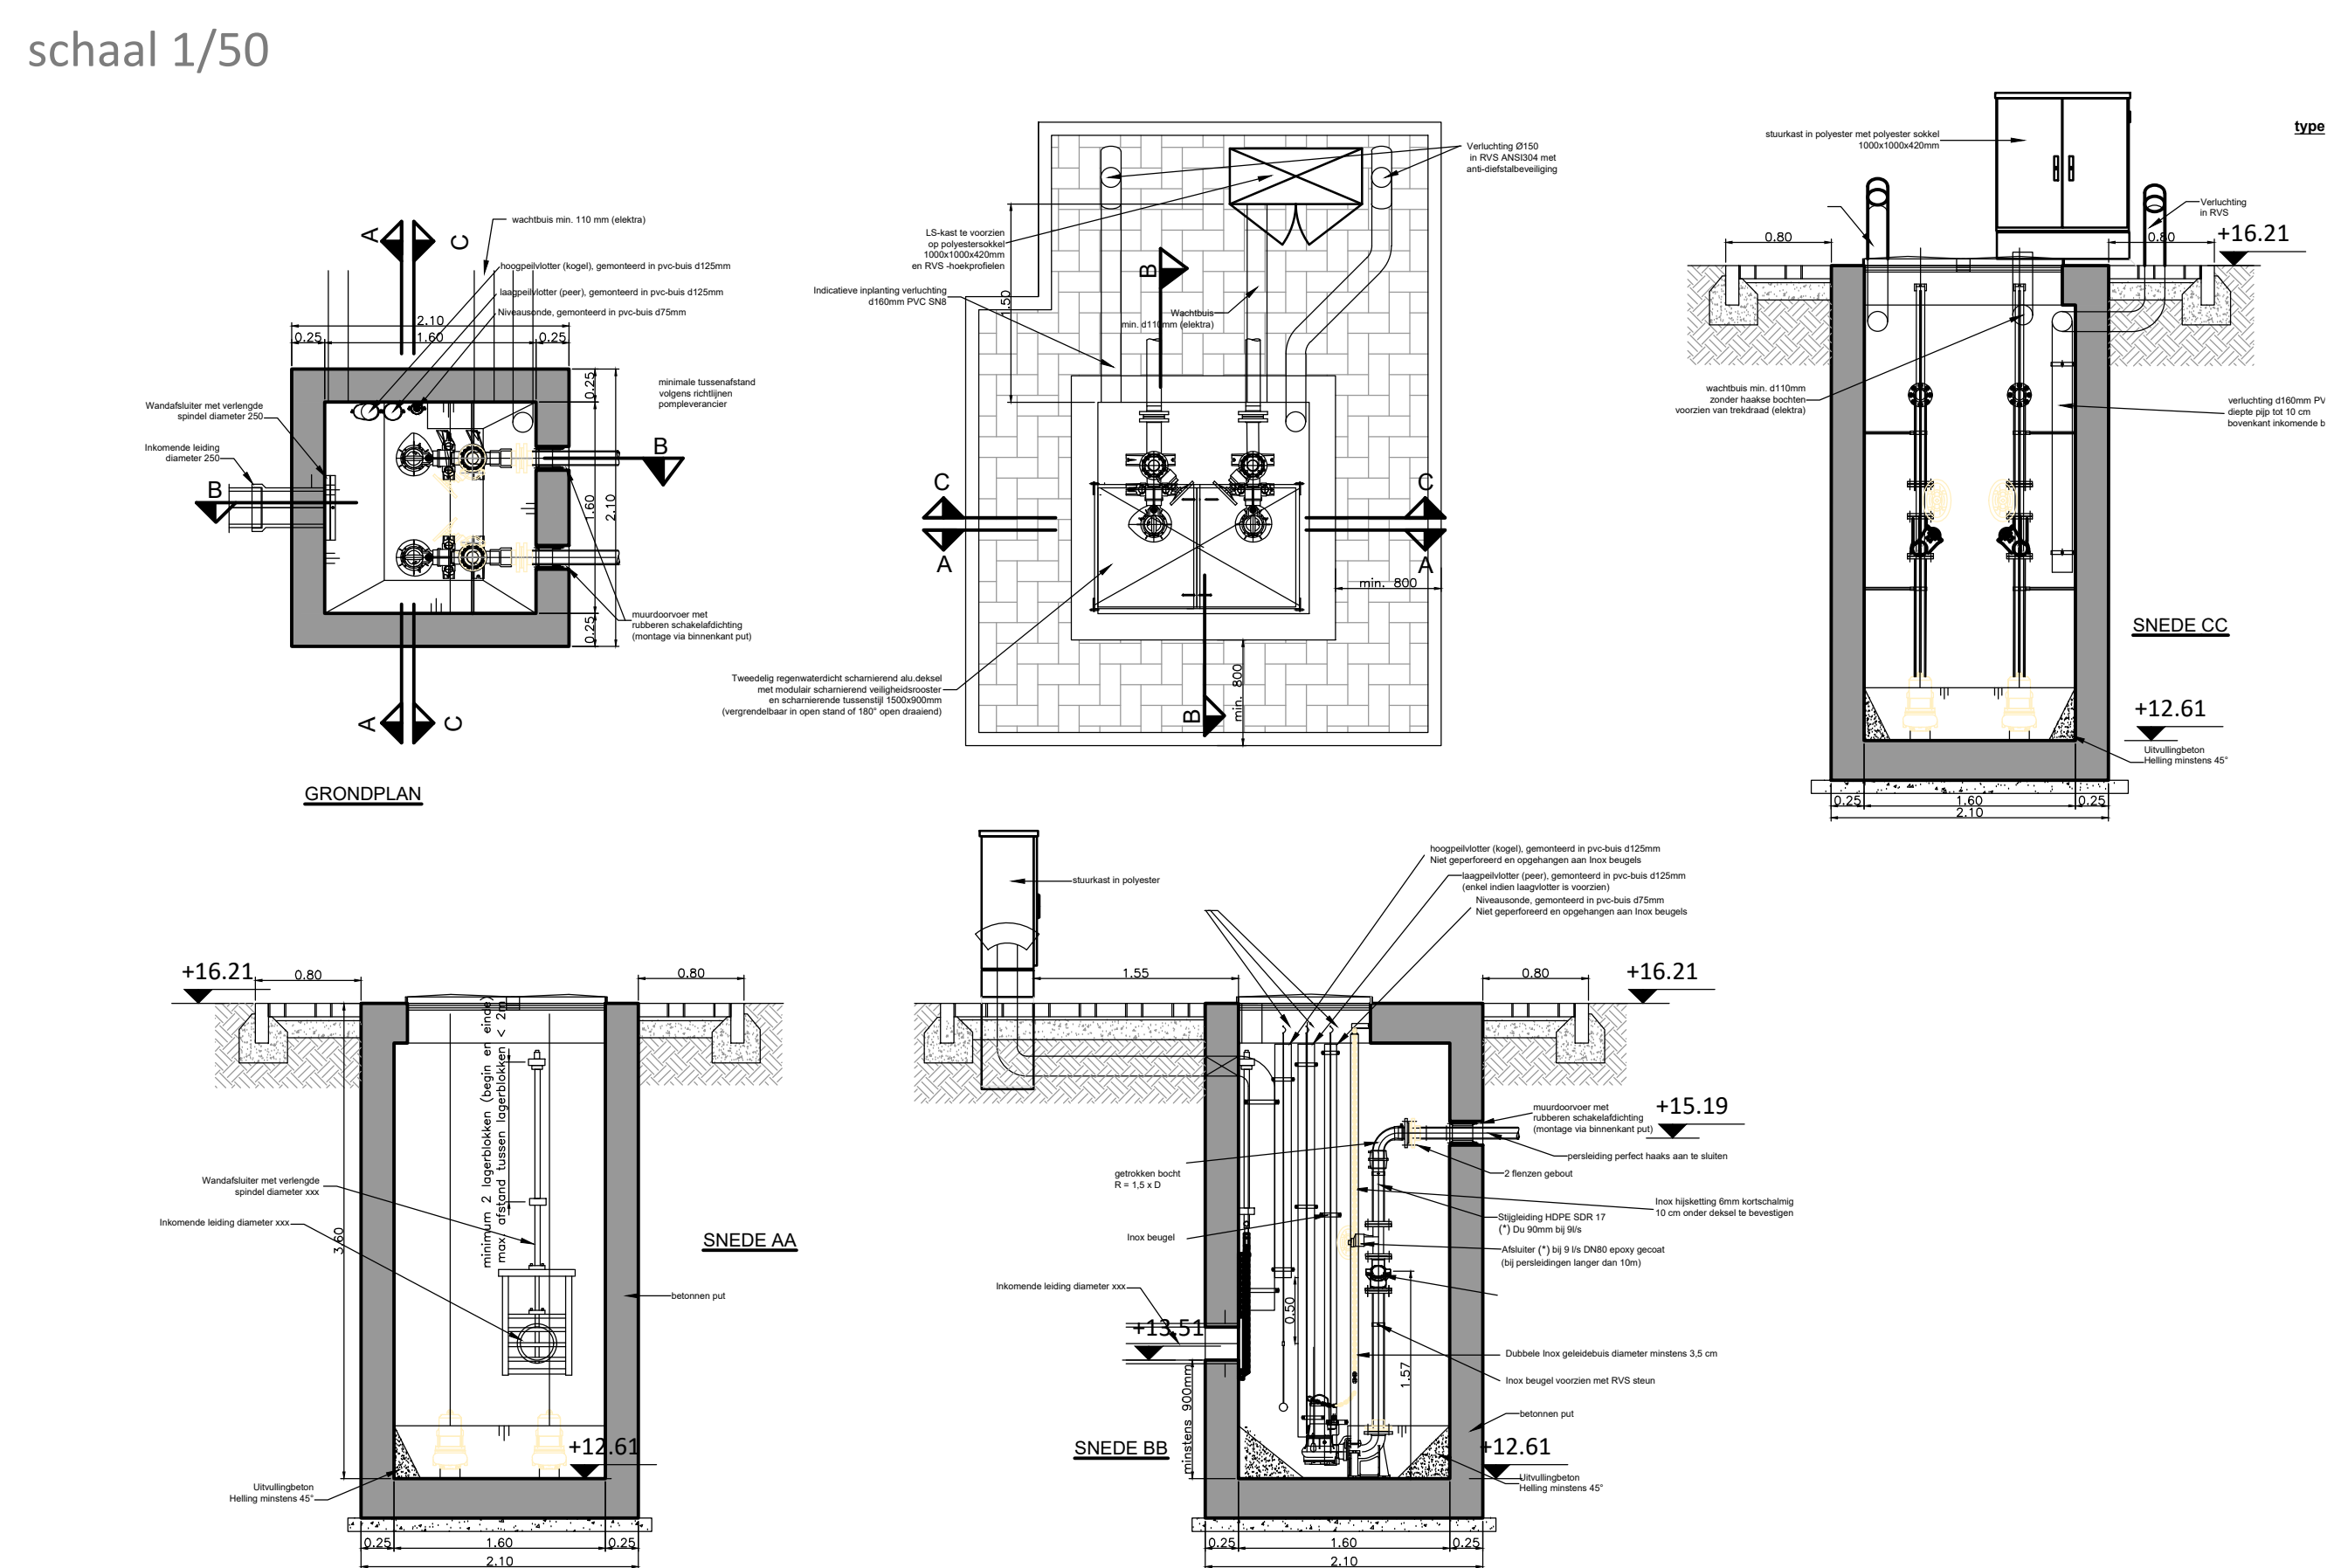

DETAIL VERBETERDE
KRUISING D7.

schaal 1/50

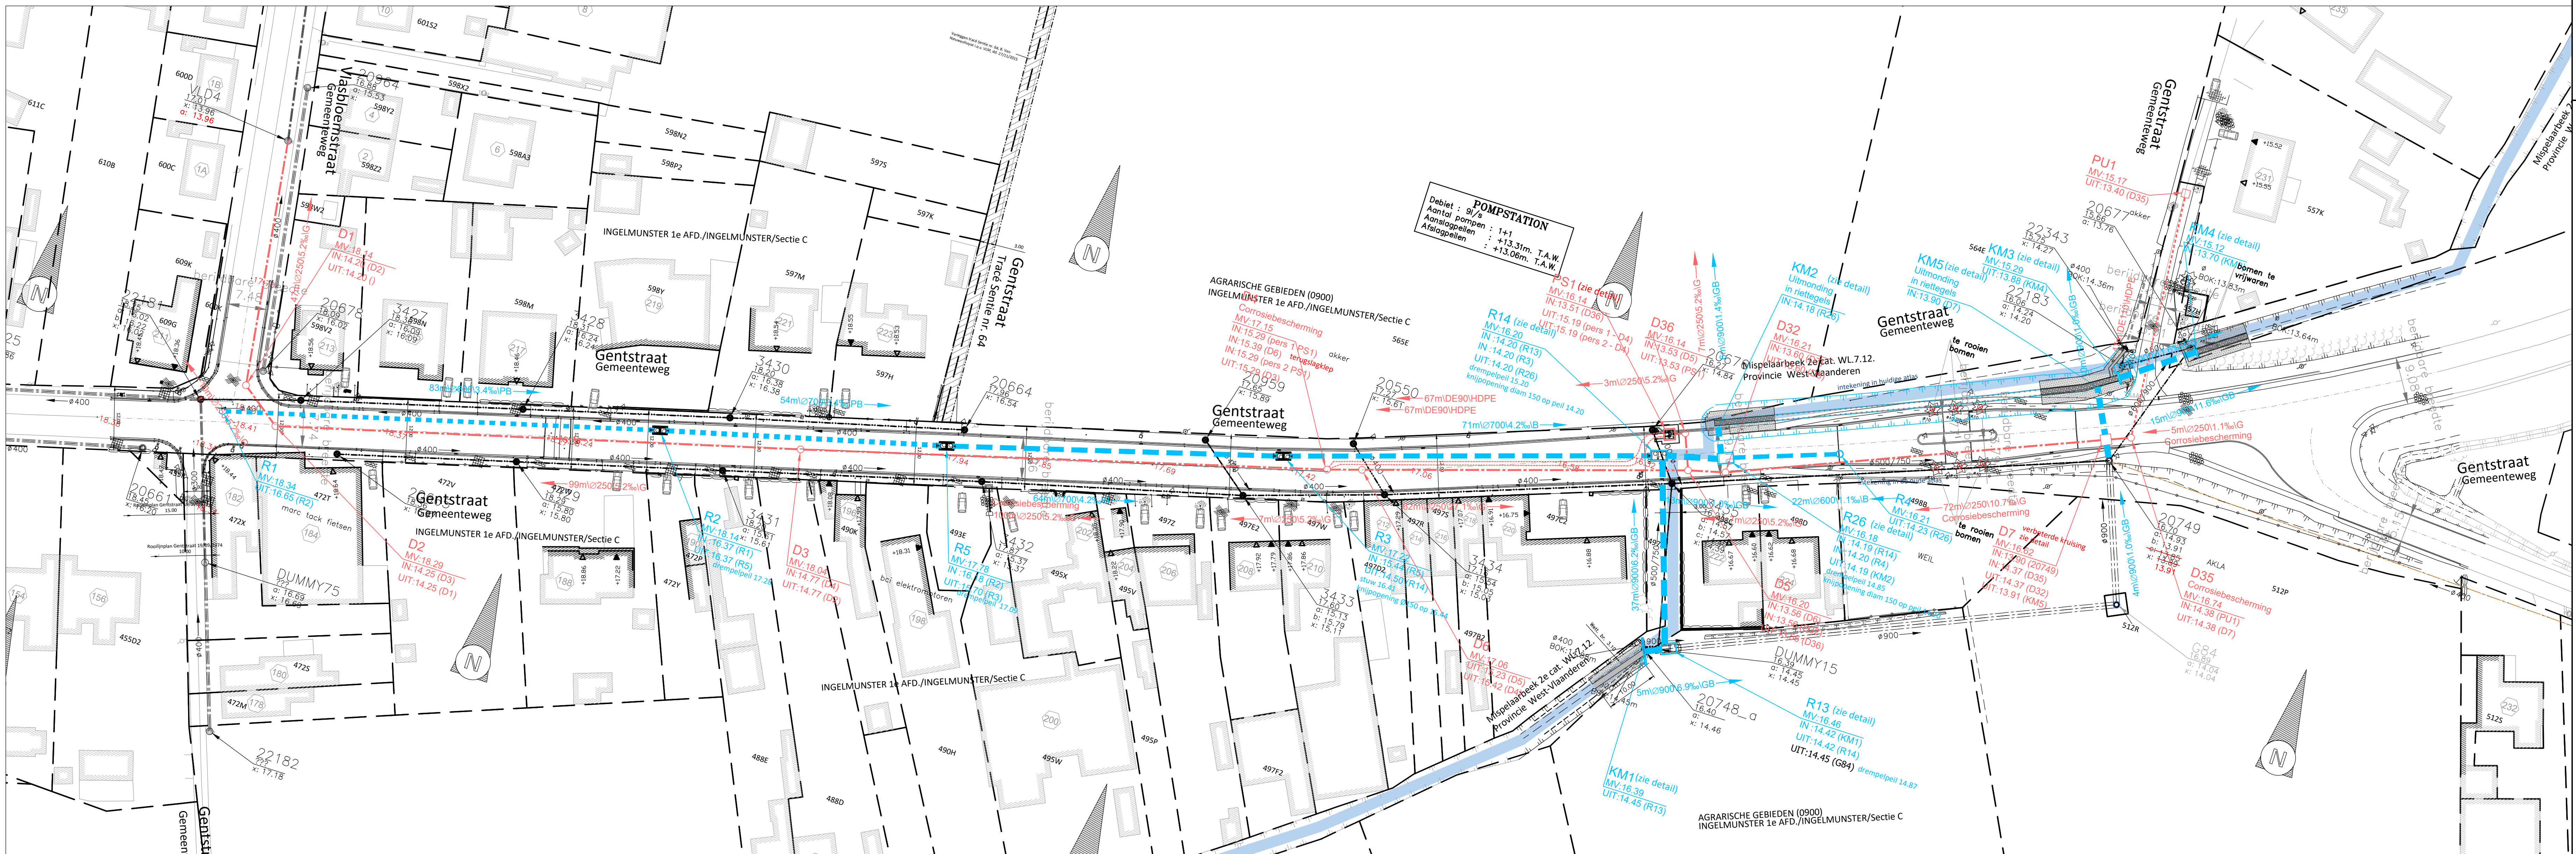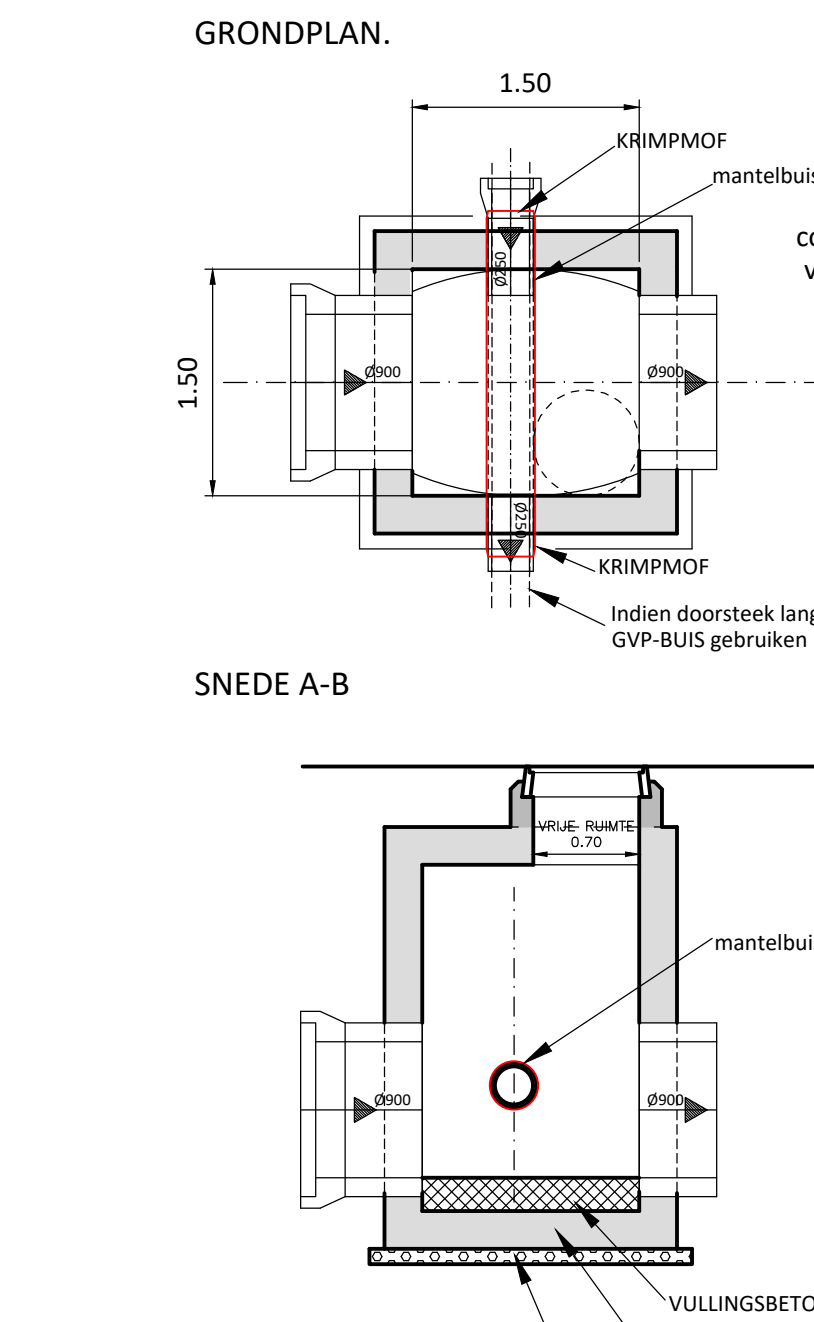

BVBA Studiebureau Jonckheere

Wijzigingen	Tek.	Datum
1. Aanvraag	MDK	27/03/2024
2. Aanvraag	MDK	21/10/2024
3. Aanvraag	MDK	15/11/2024
4. Aanvraag	MDK	13/12/2024
5. Aanvraag	MDK	27/05/2025
6. Aanvraag	MDK	26/06/2025
7. Aanvraag	MDK	26/08/2025

PROVINCE: West-Vl. ARRondissement: Roeselare GEMEENTE/STAD: Ingelmunster

AANBESTEDINGS OVERBID MEDIOOPDRACHTGEVER

flexius. INGENIUNSTER

Ingelmunster Gentstraat
(tussen nr. 233 en
Vlasbloemstraat)

PROJECTNUMMER: INFRA-002238

VIA: -

ACQUAFIN: -

GEMEENTE: Ingelmunster

De Burgemeester De Secretaris

INFRA-002238

De Gemeenteraad

De Gemeenteraad

