


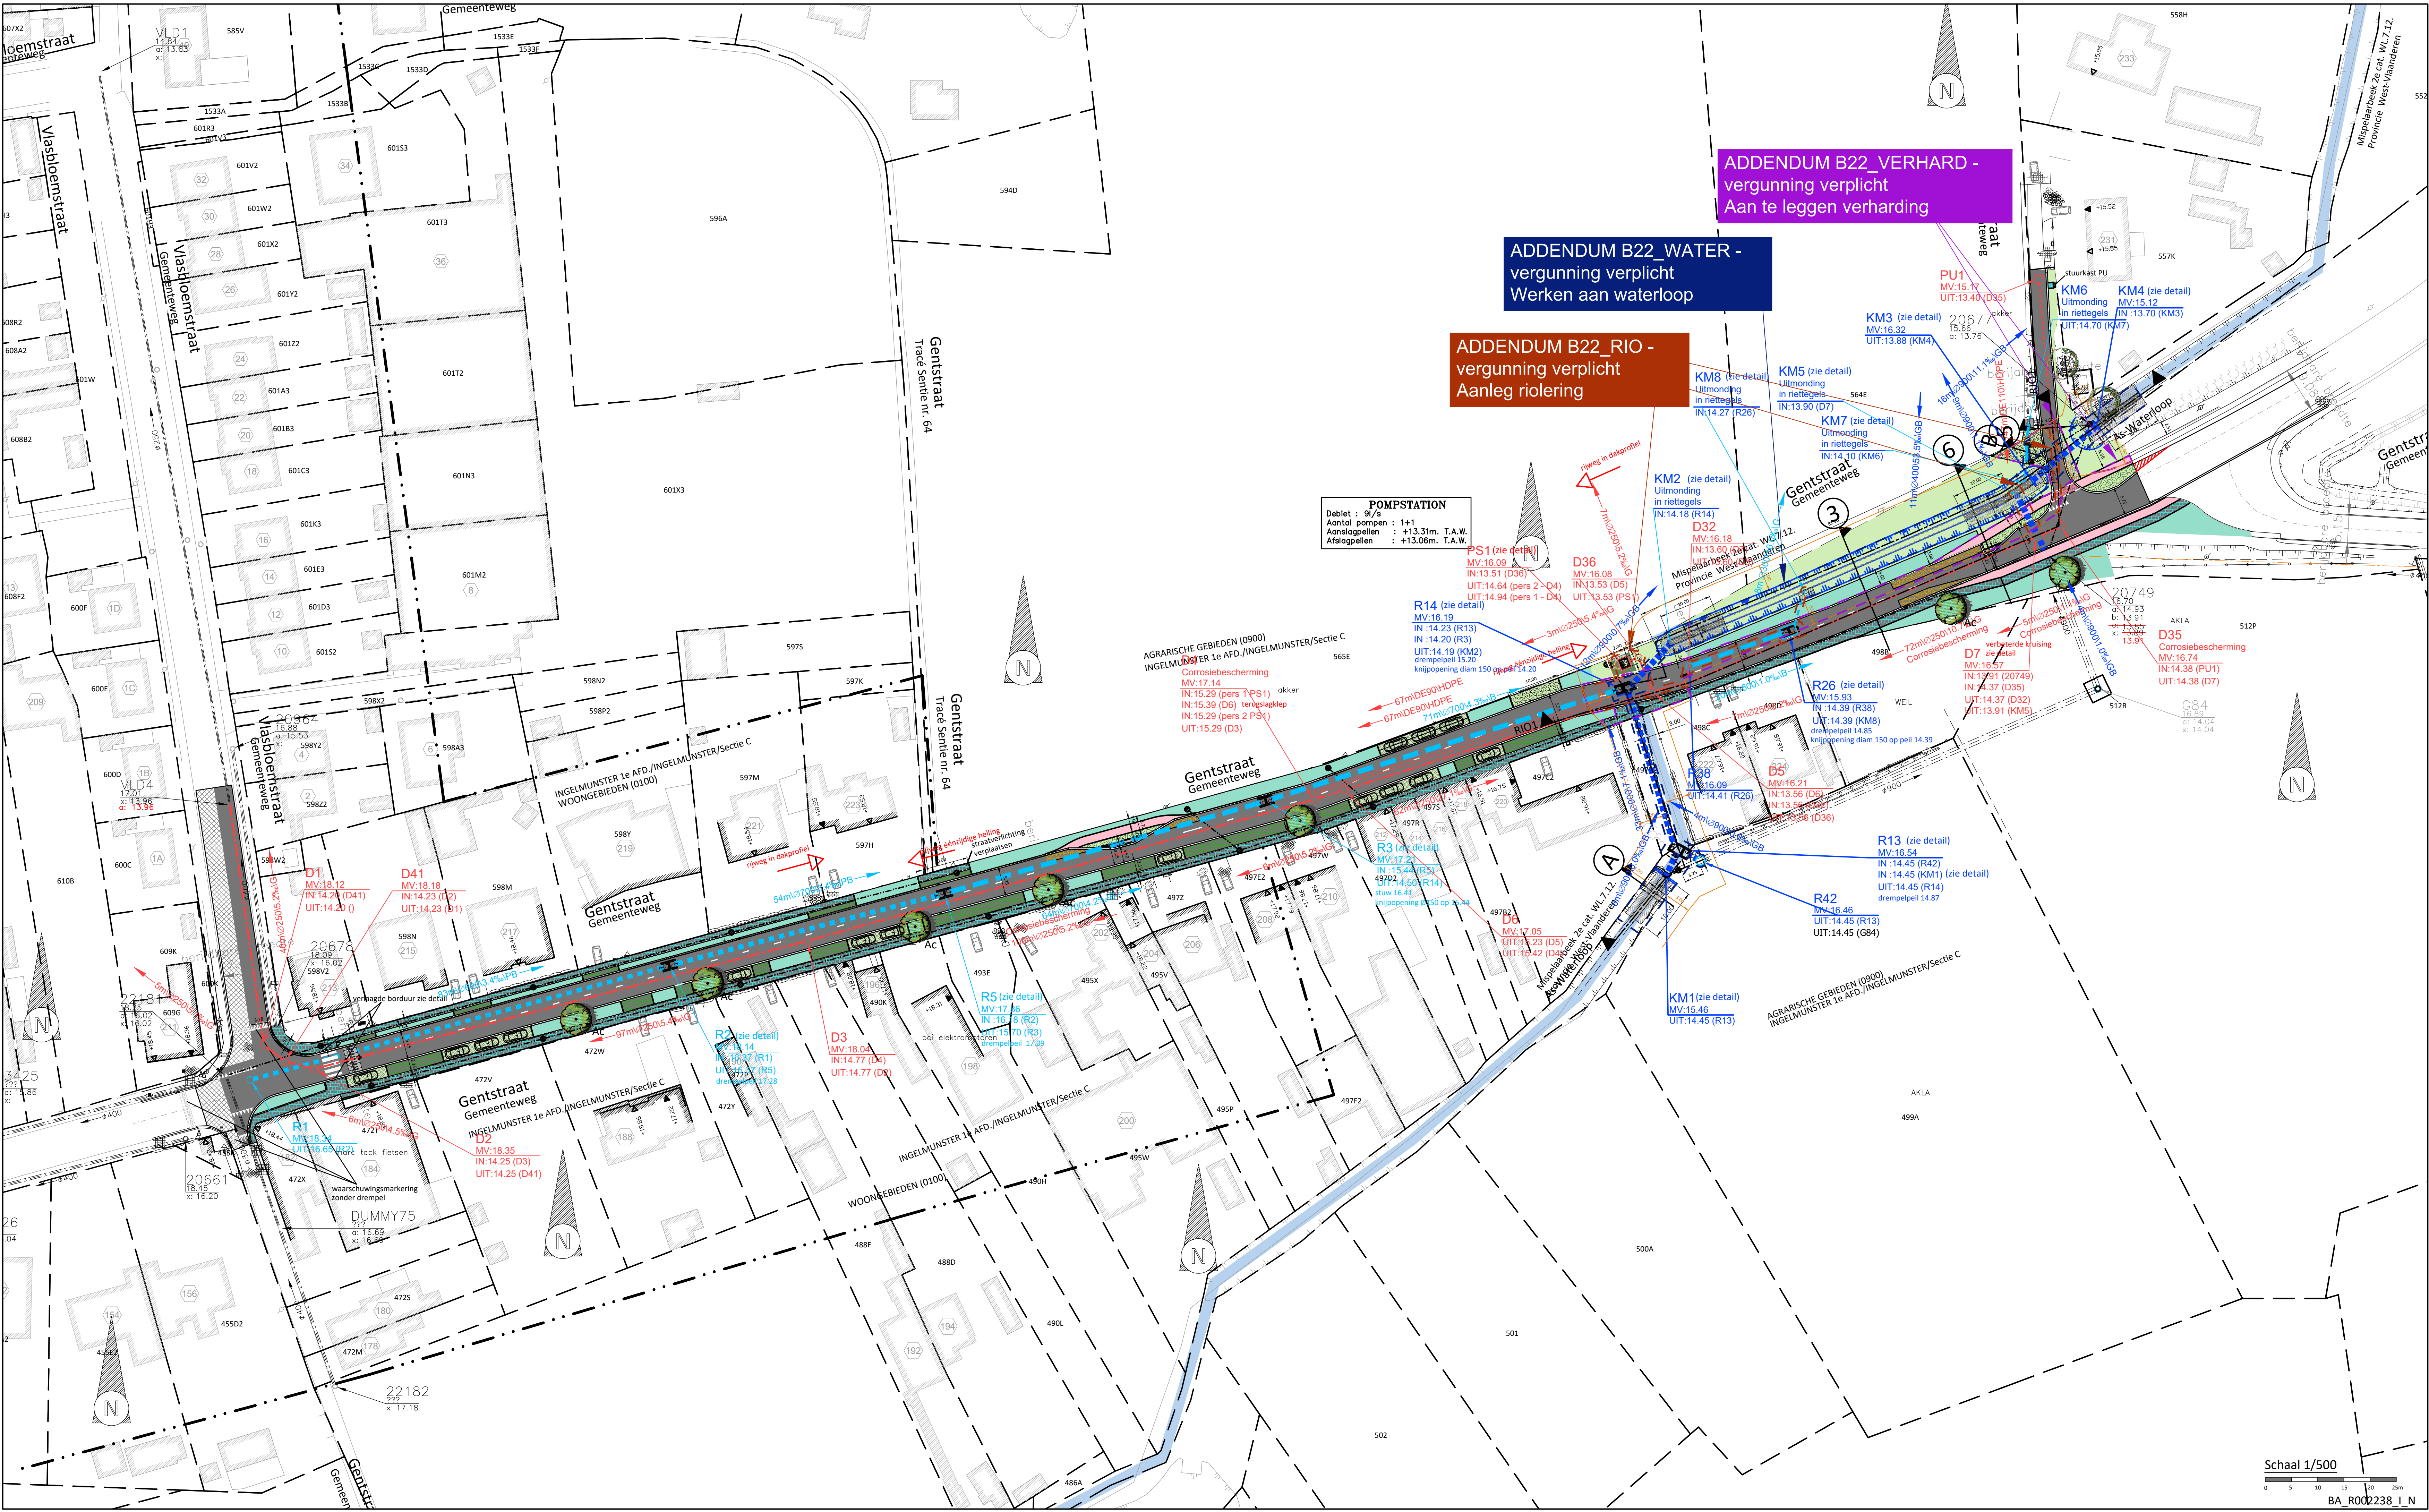

ADDENDUM B22_VERHARD -
vergunning verplicht
Aan te leggen verharding

ADDENDUM B22_WATER -
vergunning verplicht
Werken aan waterloop

ADDENDUM B22_RIO -
vergunning verplicht
Aanleg riolering

POMPSTATION
Debiet : 9l/s
Aantal pompen : 1+1
Aanslagpeilen : +13.31m. T.A.W.
Afslagpeilen : +13.06m. T.A.W.